



Powiat Gniezno

tu powstała Polska

POWIATOWY ZARZĄD DRÓG

62-200 Gniezno, al. Reymonta 32

Tel/fax. 61 428 19 20, e-mail: psd@powiat-gniezno.pl

Gniezno, dnia 03 grudnia 2018 r.

PZD.DT.420.35/18

Pani
Alicja Orzeł
SBD Projekt
ul. Bełchatowska 12
60-161 Poznań

(działająca na podstawie
upoważnienia Burmistrza Trzemeszna,
udzielonego 15.11.2018 r.,
nr 403/2018)

Szanowna Pani,

w odpowiedzi na Państwa pismo z 23.11.2018 r. (L.dz. PZD 3036 z 26.11.2018 r.) w sprawie wyrażenia opinii w sprawie planowanej realizacji inwestycji drogowej t.j. „Budowy ul. Zielonej w Trzemesznie”, po zapoznaniu się z przedstawioną dokumentacją Dyrektor Powiatowego Zarządu Dróg w Gnieźnie informuje, że nie wnosi zastrzeżeń do zakresu planowanych robót oraz sposobu ich realizacji w odniesieniu do skrzyżowania drogi gminnej ul. Zielona w Trzemesznie z drogą powiatową nr 2169P, dla której jest zarządcą.

Wyrażam w tej sprawie **opinię pozytywną bez uwag.**

Przed podjęciem prac prosimy o wystąpienie do Zarządu Powiatu Gnieźnieńskiego z wnioskiem o udostępnienie nieruchomości, na której zlokalizowana jest ww. droga powiatowa, na cele budowlane w związku z planowaną inwestycją p.n. „Budowa ul. Zielonej w Trzemesznie”. Zgoda Zarządu Powiatu w tej kwestii jest niezbędna do składania przez Inwestora oświadczenia o prawie do dysponowania nieruchomością na cele budowlane.

Z poważaniem

DYREKTOR
Powiatowego Zarządu Dróg
Jerzy Szczepański

— obrzeże betonowe 8x30x100cm

— opornik betonowy 12x25x100cm

— ściek z trzech rzędów kostki betonowej typu Cegła gr. 6cm


Sn – zbiornik na wody opadowe z kręgów betonowych żelbetowych
śr. 1800mm ze zwężką i włazem żeliwnym typu ciężkiego kl. D
(nośność 40t) o wysokości min. 15 cm, z pokrywą żebrowaną

— Wn – wpust uliczny typu kl. D 400
(nośność 40t) o wym. 600x400mm

— przykanaliki z rury litej klasy SN8 PCV 160mm

— Wn – wpust uliczny krawężnikowy D400 H250/100

— ściana oporowa prefabrykowana L 105/99

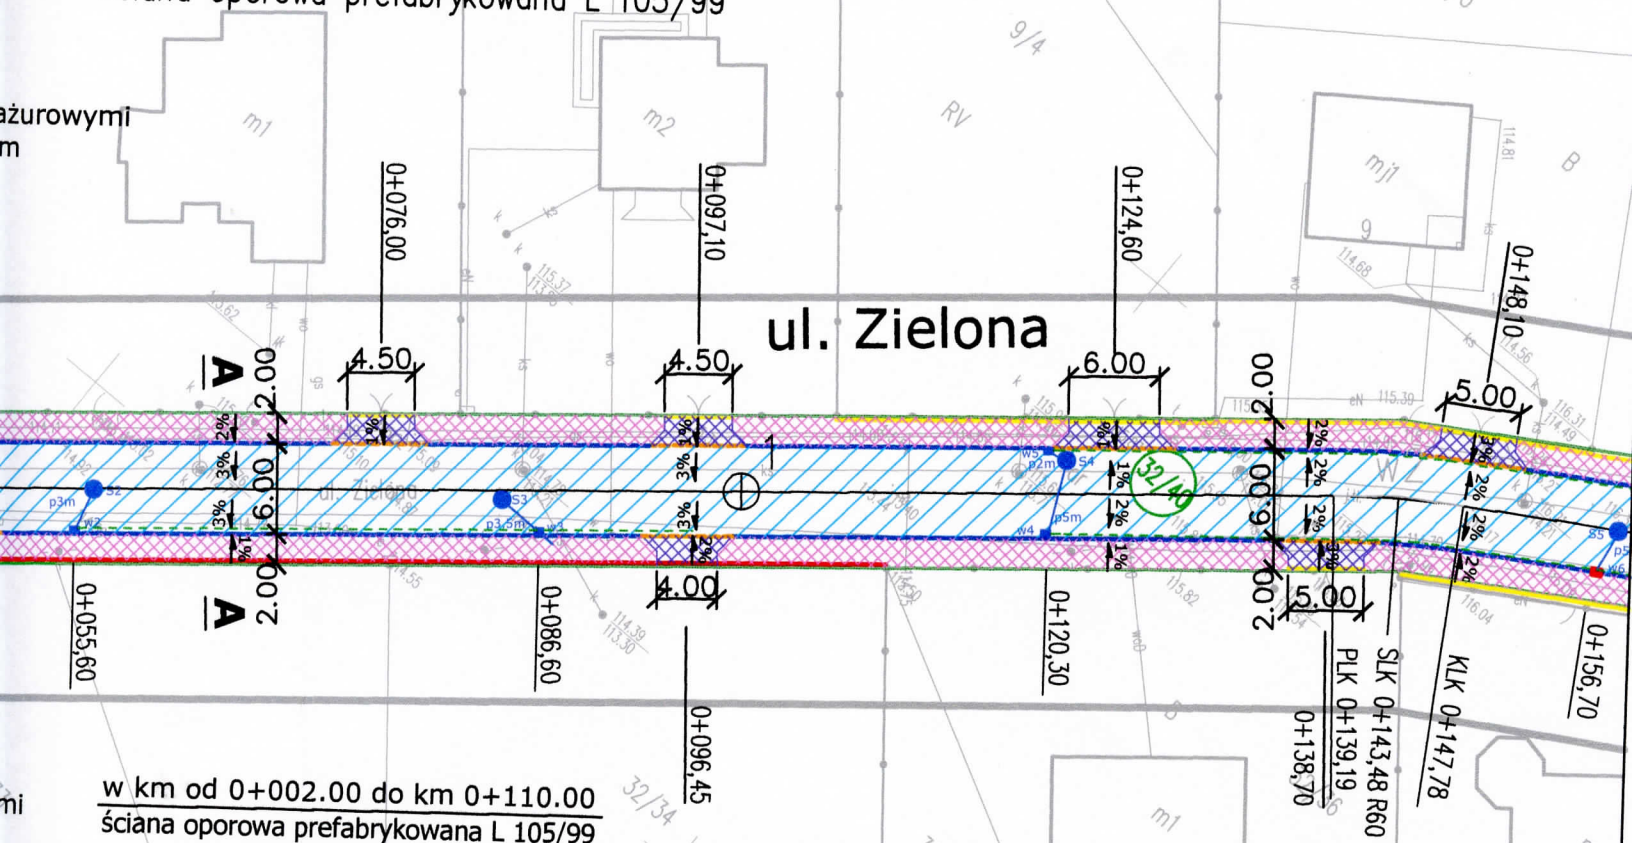

UZGODNIONO
Powiatowym Zarządzie Dróg w Gnieźnie

w warunkach pisma Nr
PZD.Dr. 420.35/18

zmiany naniesiono kolorem
Gniezno, dnia 03.12.2018 r.

Główny Specjalista ds. Inżynierii Europejskiej
Jerzy Katwak

SBD PROJEKT

ul. Bełchatowska 12, 60-161 Poznań

INWESTOR

GMINA TRZEMESZNO
UL. H. DĄBROWSKIEGO 2
62-240 TRZEMESZNO

OBIEKT: Budowa ul. Zielonej w Trzemesznie

RYSunek: Plan zagospodarowania terenu

NR 2

SKALA 1:500

STANOWISKO	IMIĘ I NAZWISKO	NR UPR.	DATA	PODPIS
PROJEKTANT	Mariusz Tomczak	WKP/0247/POOD/07	12.2018	Tan
OPRACOWAŁA	Alicja Orzeł		12.2018	Q