


Starostwo Powiatowe w Gnieźnie
 ul. Jana Pawła II 9/10
 62-200 Gniezno
 tel. 061/ 424-07-41, fax 061/ 424-07-70

- UWAGI:**
1. Wszystkie rurociągi układać na 10 cm podsypce z piasku $\phi/10$
 2. Istniej. kable energetyczne i telekomunikacyjne w miejscu skrzyżowań z projektowanymi mediami zabezpieczyć rurami ochronnymi dwudzielnymi typu Arot100 L=2,0m.
 3. Projektowane rurociągi ułożyć w rurze ochronnej w miejscu skrzyżowania z istniej. gazociągiem.

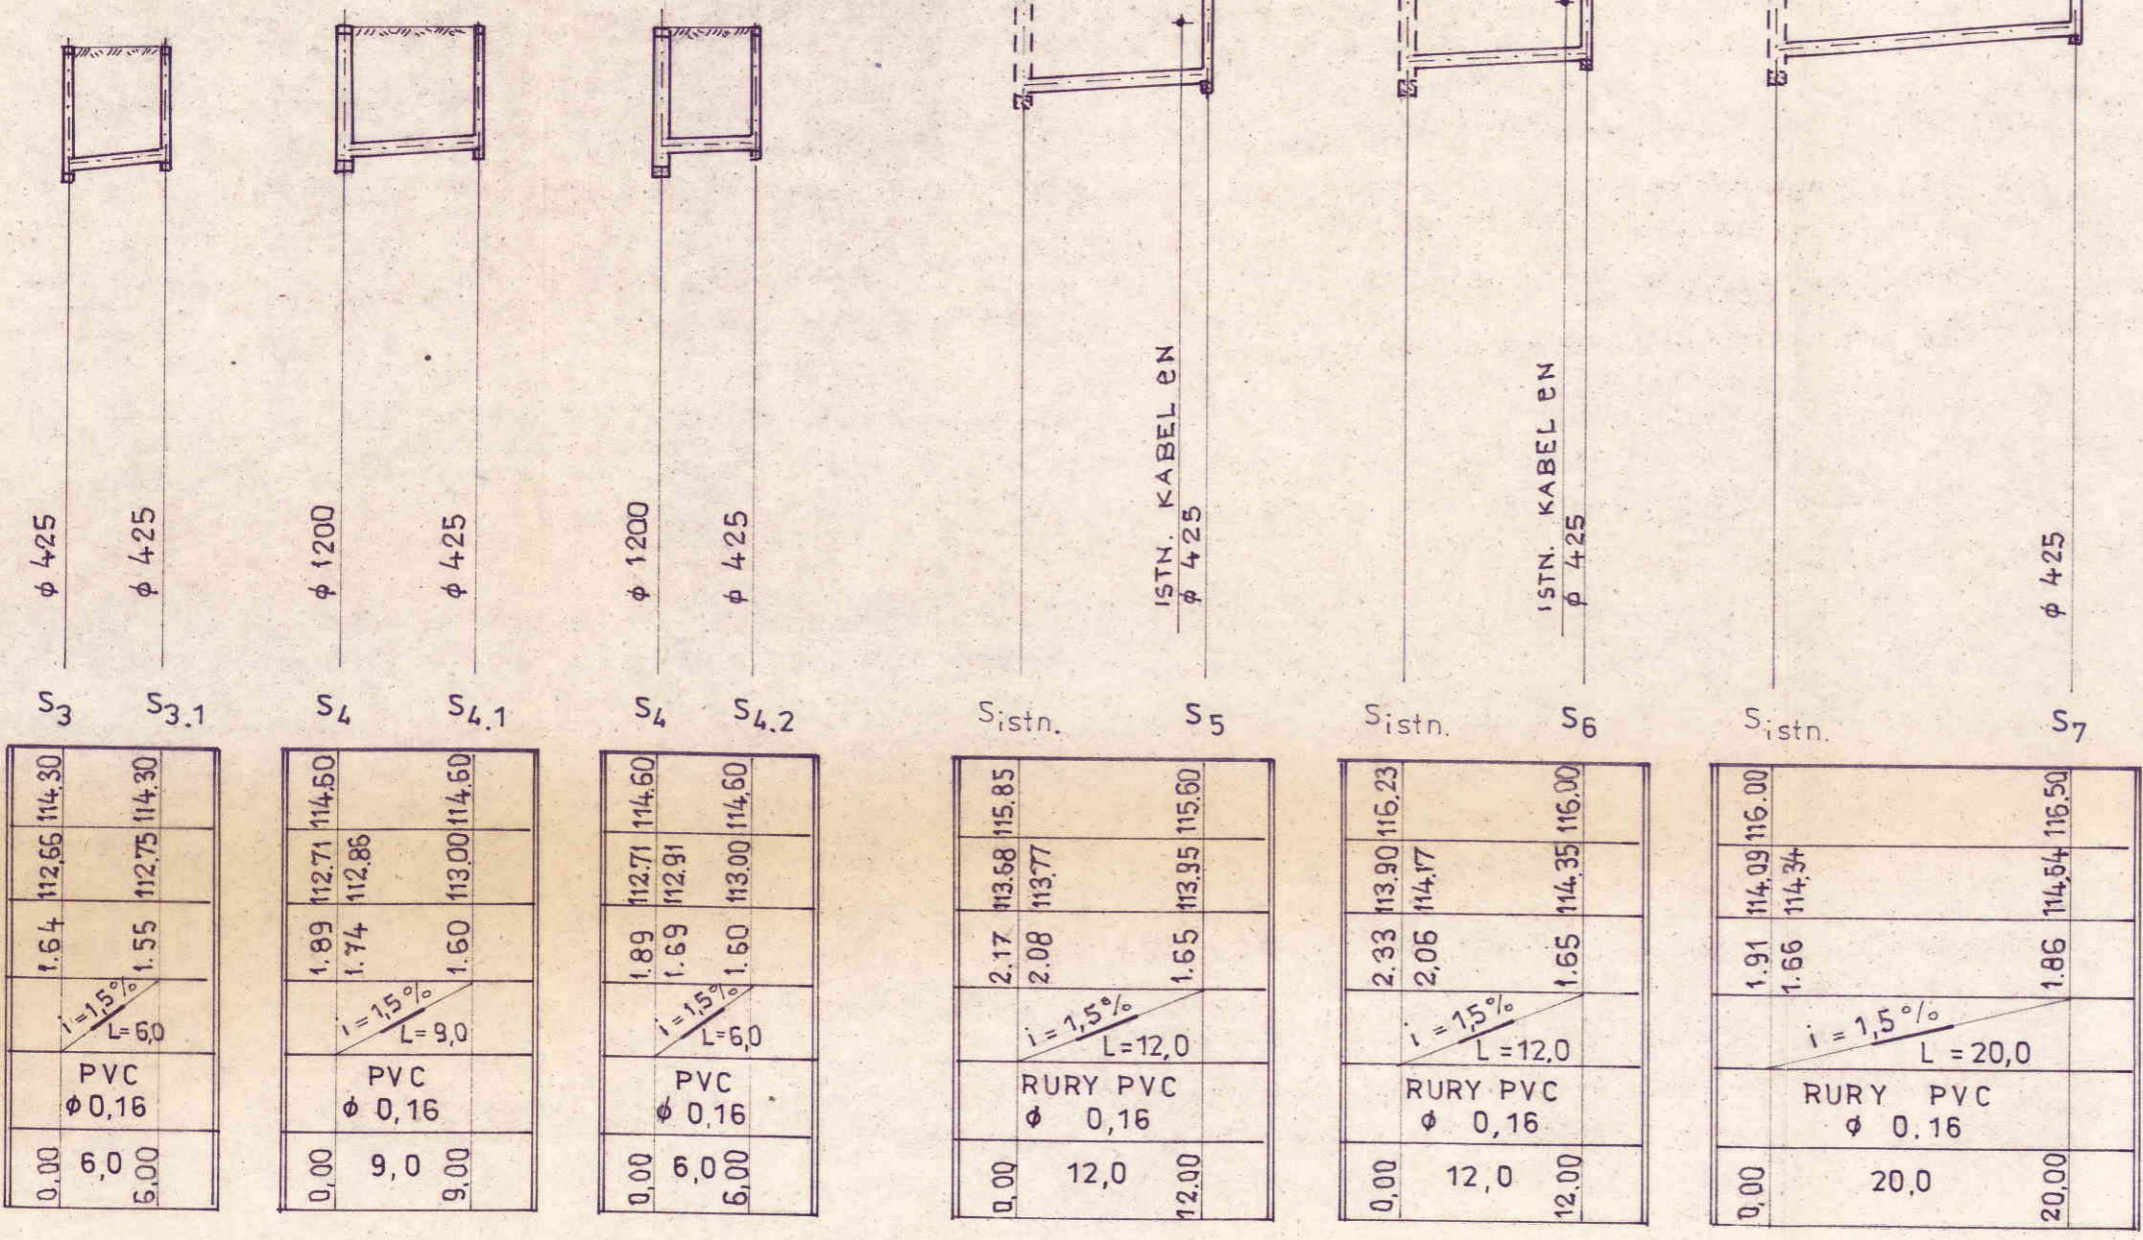

**PROFIL KANALIZACJI
 SANITARNEJ GRAWITACYJNEJ
 SKALA 1:100/500**

Zakład Usług Technicznych „PROBUDIN” Sp. z o.o. BYDGOSZCZ			
Obiekt:	TRZEMESZNO ul. Sportowa		
Temat:	Projekt budowlano - wykonawczy kanalizacji sanitarnej i sieci wodociągowej		
Funkcja:	Imię i Nazwisko	Nr upr. specj.	Podpis
Projektował:	mgr inż. D. Rojek	7210/140/78 inst.-inż.	
Sprawił:	mgr inż. K. Ferenc	7210/58/86 inst.-inż.	
			Data 07.2011r
			RYS. 3