
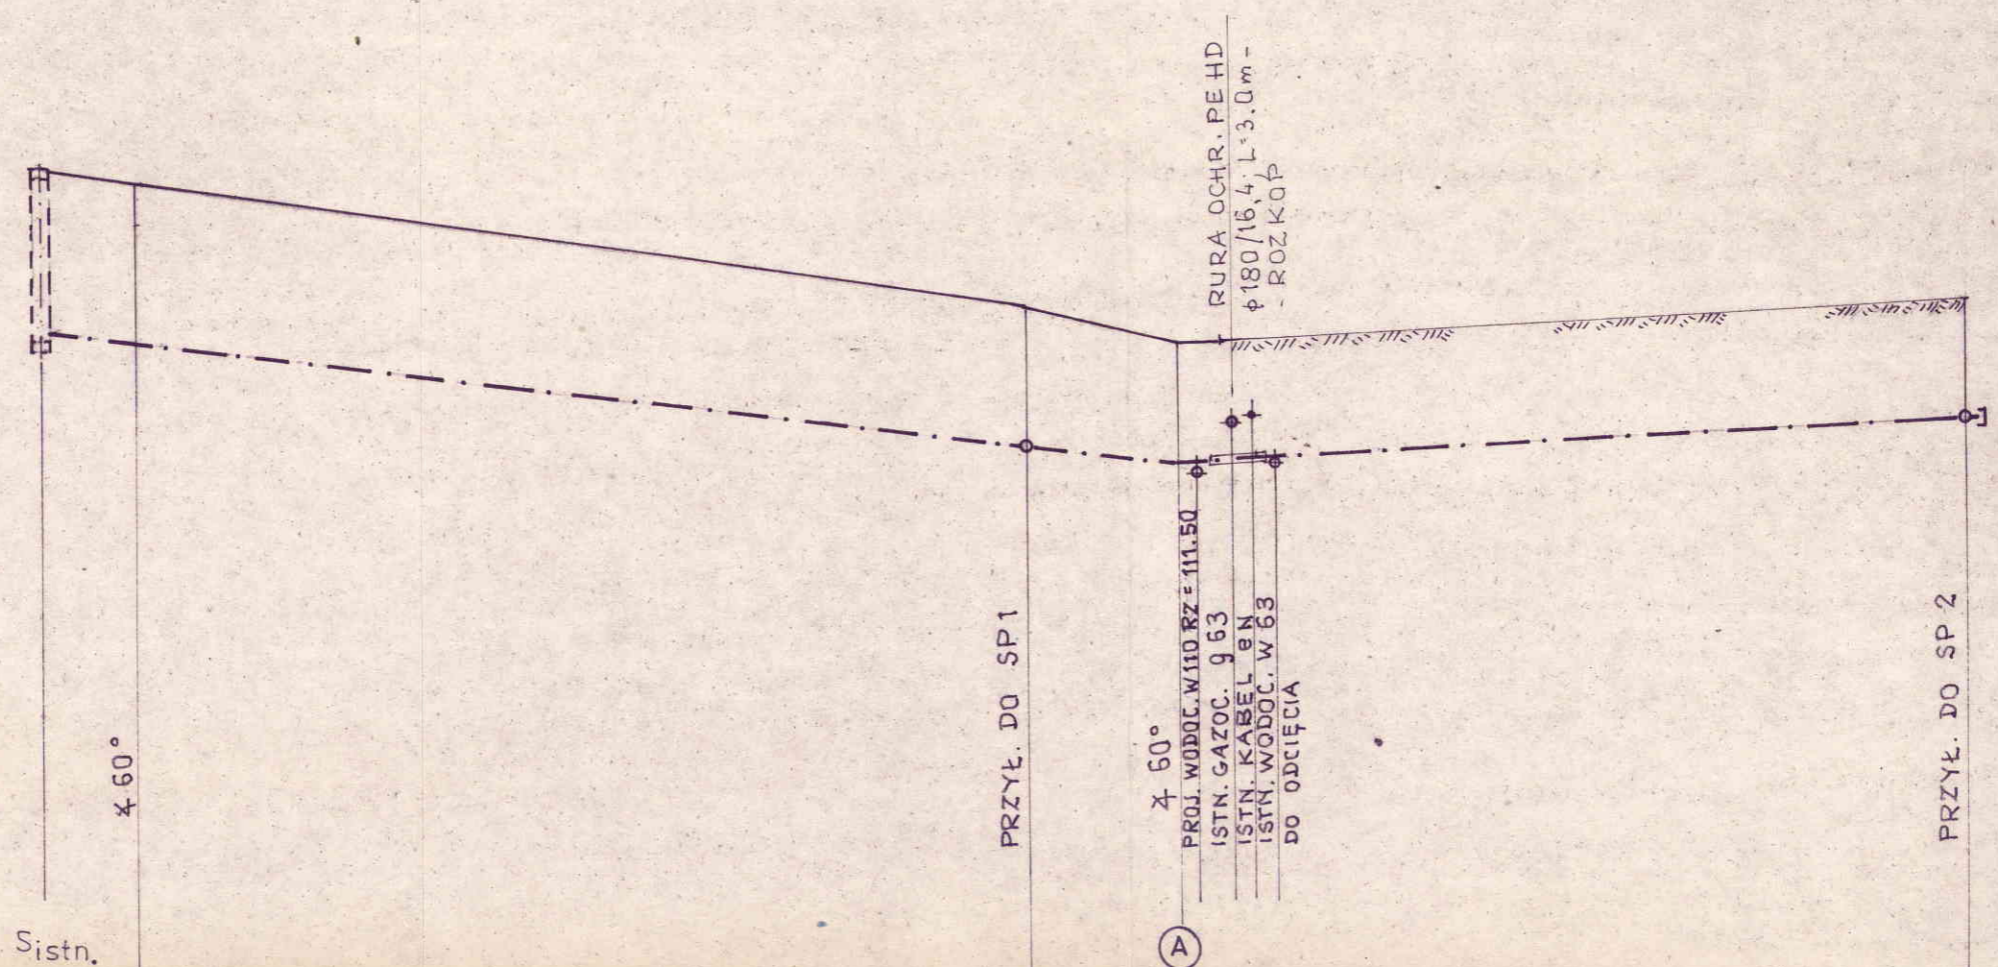



UL. SPORTOWA J. TRYLINKA L = 77,0 m

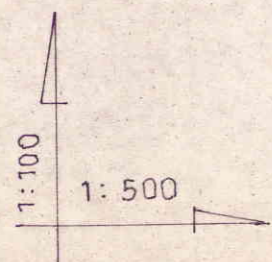

PP. 105.00 m.n.p.m.

RZĘDNE TERENU	115,74	115,50	113,82	113,46	114,00
RZĘDNE OSI RUROCIĄGU	113,47	113,53	113,40	113,50	114,00
ZAGŁĘBIENIE DO OSI RUROC.	2,27	2,21	2,10	1,72	1,60
SPADKI I DŁUGOŚCI	L = 75,0 m		i = 2,2 %		L = 52,0 m
MATERIAŁ - ŚREDNICA - DŁUGOŚĆ	RURY		PE 100	PN 10	φ 75 / 4,5 mm
ODLEGŁOŚCI	0,00	6,00	59,0	10,0	52,0
HEKTOMETRY	0	0	0	0	0

RZĘDNE TERENU	113,82	113,50
RZĘDNE OSI RUROCIĄGU	112,10	112,30
ZAGŁĘBIENIE DO OSI RUROC.	1,72	1,20
SPADKI I DŁUGOŚCI	i = 2,9 %	
MATERIAŁ - ŚREDNICA - DŁUGOŚĆ	PE 100	
ODLEGŁOŚCI	0,00	7,00
HEKTOMETRY	0	0

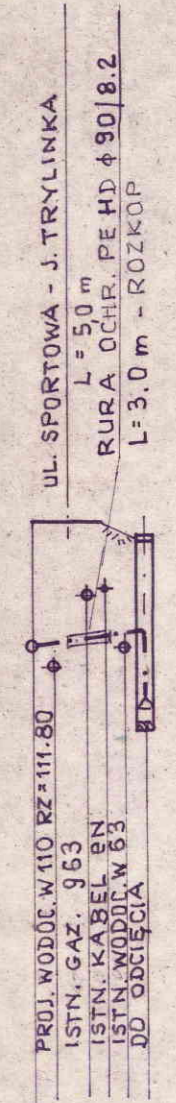

SP1