MAPA ZASADNICZA

Skala 1: 500

Nr KERG T505-4/ 2011
Nr Dz. Z. 5056 /2011

Woj. wielkopolskie
Powiat gnieźnieński
Gmina Trzemeszno
Miasto Trzemeszno
Obręb 5
Ark. 4;5 Dz. wg zasięgu
Sekcja 364.433.033.1

Stan na dzień : 2011.06.01

----- ------ ------- ZASIĘG AKTUALIZACJI

-21-

WOLNO REPRODUKOWAĆ
PO NANIESIENIU PROJEKTU

Starostwo Powiatowe w Gnieźnie
ul. Jana Pawła II 9/10
62-200 Gniezno
tel. 061/ 424-07-41, fax 061/ 424-07-70

Mapa niniejsza może służyć do celów projektowych

Nie wyklucza się istnienia w terenie innych urządzeń podziemnych dla których brak było informacji branżowych i nie zostały odnotowane w czasie inwentaryzacji geodezyjnej aparaturą elektroniczną.

Wszelkie trwałe obiekty budowlane podlegają wytyczeniu przez jednostki wykonawstwa geodezyjnego (Ustawa z dnia 17.05.1989r. Prawo Geodezyjne i Kartograficzne Art.27 ust.2 Dz.U.Nr 20, oraz ustawa z dnia 7.07.1994-Prawo Budowlane Art. 43p. 1 Dz.U Nr 89/94

Zgodnie z art. 18 ustawy z dnia 17.05.1989r. – Prawo Geodezyjne i Kartograficzne (t.j. Dz.U.2000r. Nr 100 poz. 1086 ze zm.) rozpowszechnianie, rozprowadzanie oraz reprodukowanie w celu rozpowszechnienia, wymaga zezwolenia Starostwa Gnieźnieńskiego.

Starostwo Powiatowe w Gnieźnie
Powiatowy Ośrodek Dokumentacji Geodezyjnej i Kartograficznej

GEOAGIS
JAKUB ALEJSKI
62-200 GNIEZNO, UL. ROOSEVELTA 120
TEL. 691 592 360
NIP 7821615870 REG. 301423762

Geodeta Uprawniony
mgr inż. Jarosław Zwiernik
nr upr. zawod. 19626

LEGENDA:

- ks200 — ISTN. KANALIZACJA SANIT. GRAWITACYJNA
- w110 — ISTN. SIEĆ WODOCIĄGOWA
- PROJ. KANALIZ. SANITARNA GRAWITACYJNA
- PROJ. KANALIZ. SANITARNA CIŚNIENIOWA
- SP — PROJ. STUDNIE POMPOWE
- PROJ. SIEĆ WODOCIĄGOWA
- ISTN. SIEĆ WODOCIĄGOWA DO ODCIĘCIA
- (1) NUMERY WĘZŁÓW

PROJEKT ZAGOSPODAROWANIA TERENU

PLAN KANALIZACJI SANITARNEJ I SIECI WODOCIĄGOWEJ

SKALA 1:500
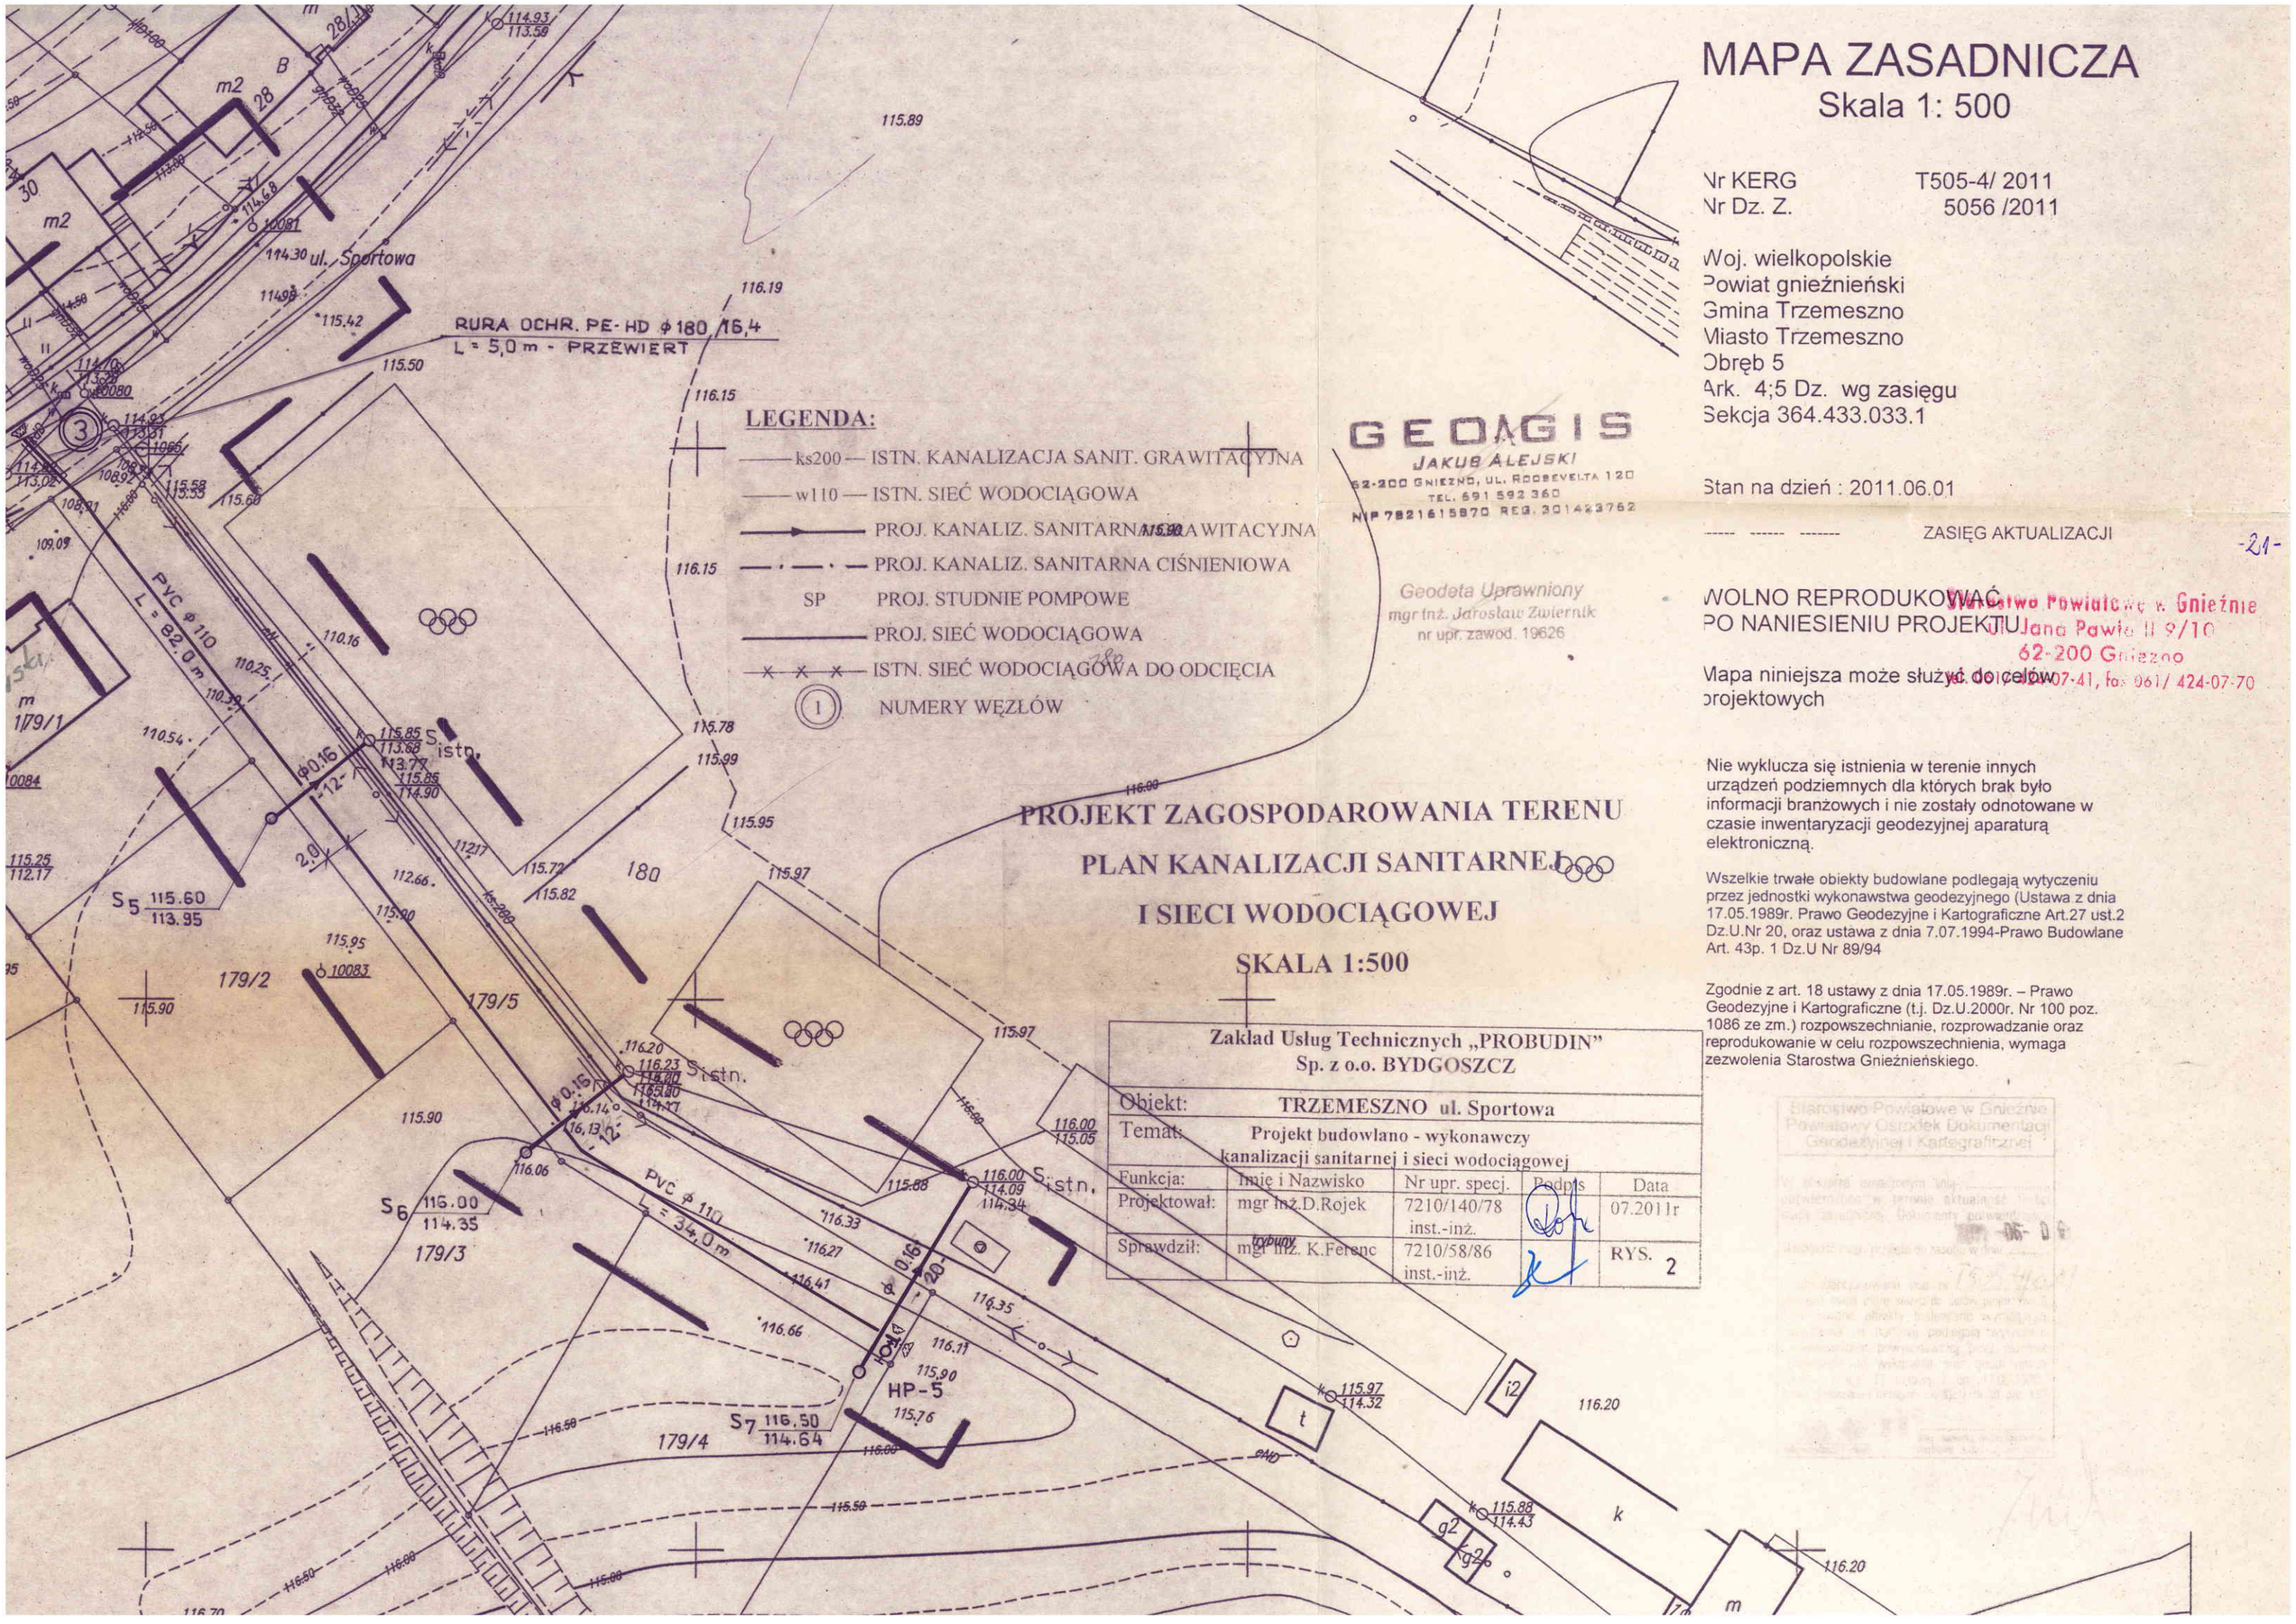
Zakład Usług Technicznych „PROBUDIN" Sp. z o.o. BYDGOSZCZ				
Obiekt:	TRZEMESZNO ul. Sportowa			
Temat:	Projekt budowlano - wykonawczy kanalizacji sanitarnej i sieci wodociągowej			
Funkcja:	Imię i Nazwisko	Nr upr. specj.	Podpis	Data
Projektował:	mgr inż.D.Rojek	7210/140/78 inst.-inż.		07.2011r
Sprawdził:	mgr inż. K.Ferenc	7210/58/86 inst.-inż.		RYS. 2