



Przekrój normalny 1-1 1:50

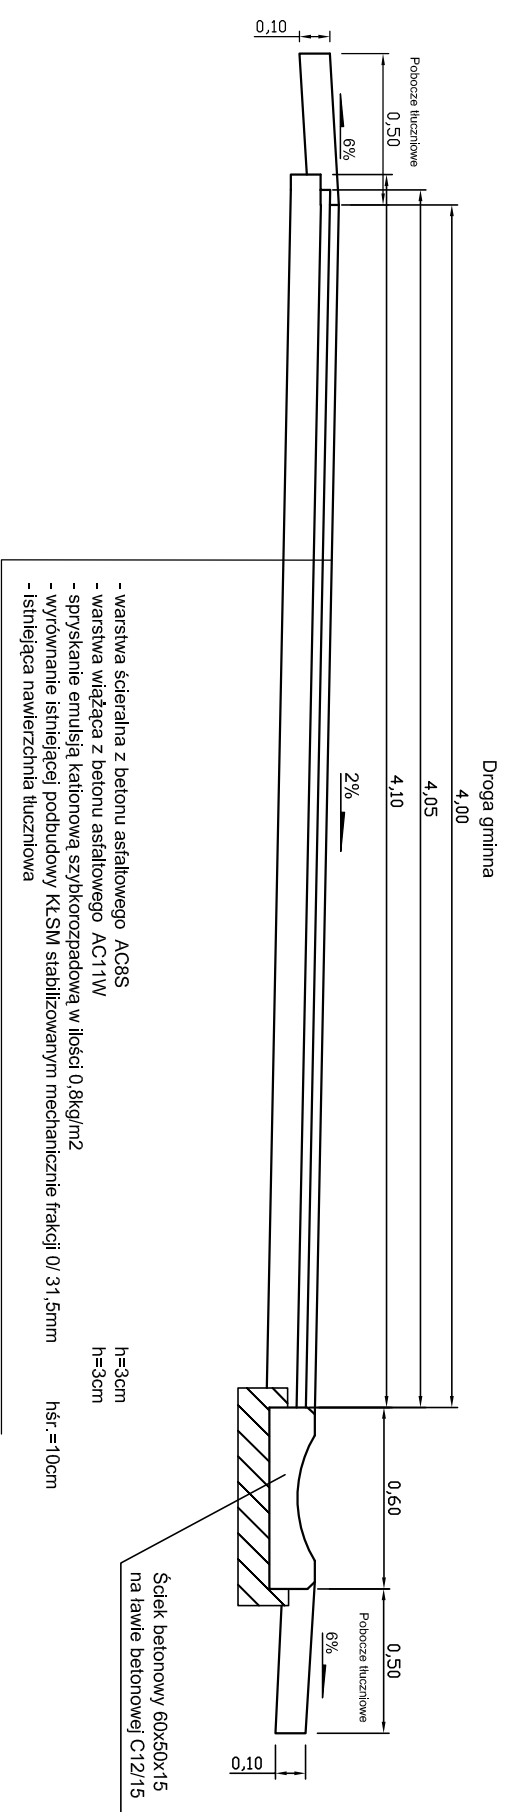

- warstwa ścierna z betonu asfaltowego AC8S
- warstwa wiążąca z betonu asfaltowego AC11W
- spryskanie emulsją kationową szybkozspadawą w ilości 0,8kg/m²
- wyrównanie istniejącej podbudowy Kt.SM stabilizowanym mechanicznie frakcji 0/ 31,5mm
- istniejąca nawierzchnia tłuczniowa

Ściek betonowy 60x50x15
na ławie betonowej C12/15

Przekrój normalny 2-2 1:50

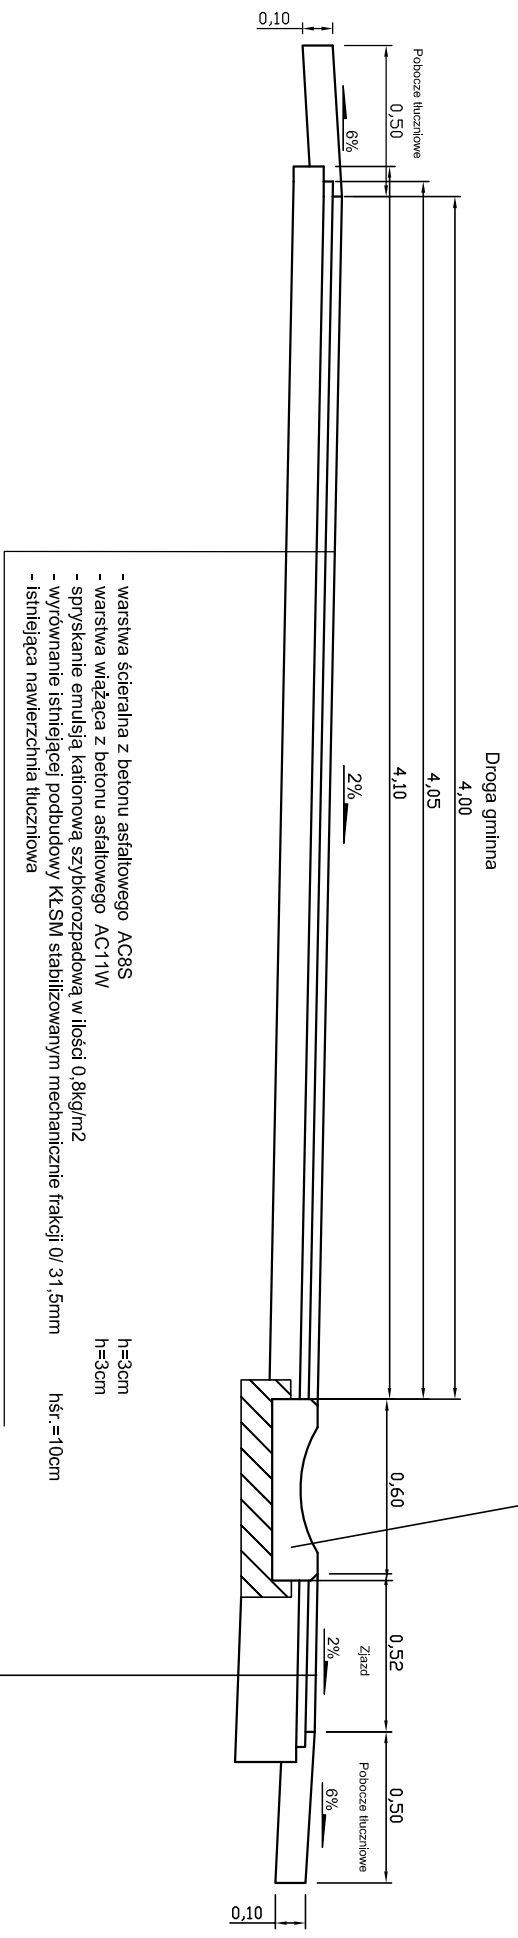

- warstwa ścierna z betonu asfaltowego AC8S
- warstwa wiążąca z betonu asfaltowego AC11W
- spryskanie emulsją kationową szybkozspadawą w ilości 0,8kg/m²
- wyrównanie istniejącej podbudowy Kt.SM stabilizowanym mechanicznie frakcji 0/ 31,5mm
- istniejąca nawierzchnia tłuczniowa

Ściek betonowy 60x50x15
na ławie betonowej C12/15

- warstwa ścierna z betonu asfaltowego AC8S
- warstwa wiążąca z betonu asfaltowego AC11W
- spryskanie emulsją kationową szybkozspadawą w ilości 0,8kg/m²
- podbudowa z Kt.SM stabilizowanego mechanicznie frakcji 0/ 63mm

h=3cm
h=3cm
h=20cm

Wymagania dla Kt.SM dotyczące pobocza tłuczniowego i podbudowy:

- nasiekliwość: WA24 - 2
- mrozoodporność: F4
- ścieralność: LA >= 30
- Kruszywo jednorodne gatunkowo bez domieszek i zanieczyszczeń spełniające wymagania krzywych uziarnienia. Np. wapień.

Kategoria drogi: gminna
kategoria ruchu: KR-1,

warunki gruntowe: G2

min. grubość ze względu na odporność na wysadzinę: 0,36m
wymagana nośność podbudowy: E2 ≥ 160 MPa; E2/E 1 ≤ 2,2

Biurowo Inżynieryjno - Techniczne "K I E R" 62-200 Gniezno Os. Wł. Łokietka 18/5 tel. (61) 425 22 11 lub 507 172 128 NIP 784-125-99-64 REGON 634460624		Investor Gmina Trzemeszno ul. Dąbrowskiego 2 62-240 Trzemeszno		
OBIEKT: Przebudowa drogi gminnej w m. Zielen Gmina Trzemeszno działka nr 63 ark. 1.				
RYSUNEK: Przekroje normalne			Nr 3	
STANOWISKO	IMIĘ I NAZWISKO	Nr UPR.	DATA	PODPIS
Projektant	Mirosława Ignasiak	476/87/PW	VIII 2016	
Asysten proj.	inż. Janusz Łebedyński		VIII 2016	
Kierownik pracowni	mgr inż. Mieczysław Łebedyński	164/88/PW	VIII 2016	
BRANŻA	STADIUM	ROK Opr.	NR ZLEC.	SKALA
Drogowa	DP	VIII 2016		1:50
				EGZEMPLARZ