


Powiatowy Zarząd  
Geodezji, Kartografii, Katastru  
i Nieruchomości  
w Gnieźnie  
62-200 Gniezno, al. Reymonta 21 B  
Tel./fax 61 426 43 58  
NIP 784-247-28-26 REGON 30160432P

Mapa zasadnicza

Skala 1:1000

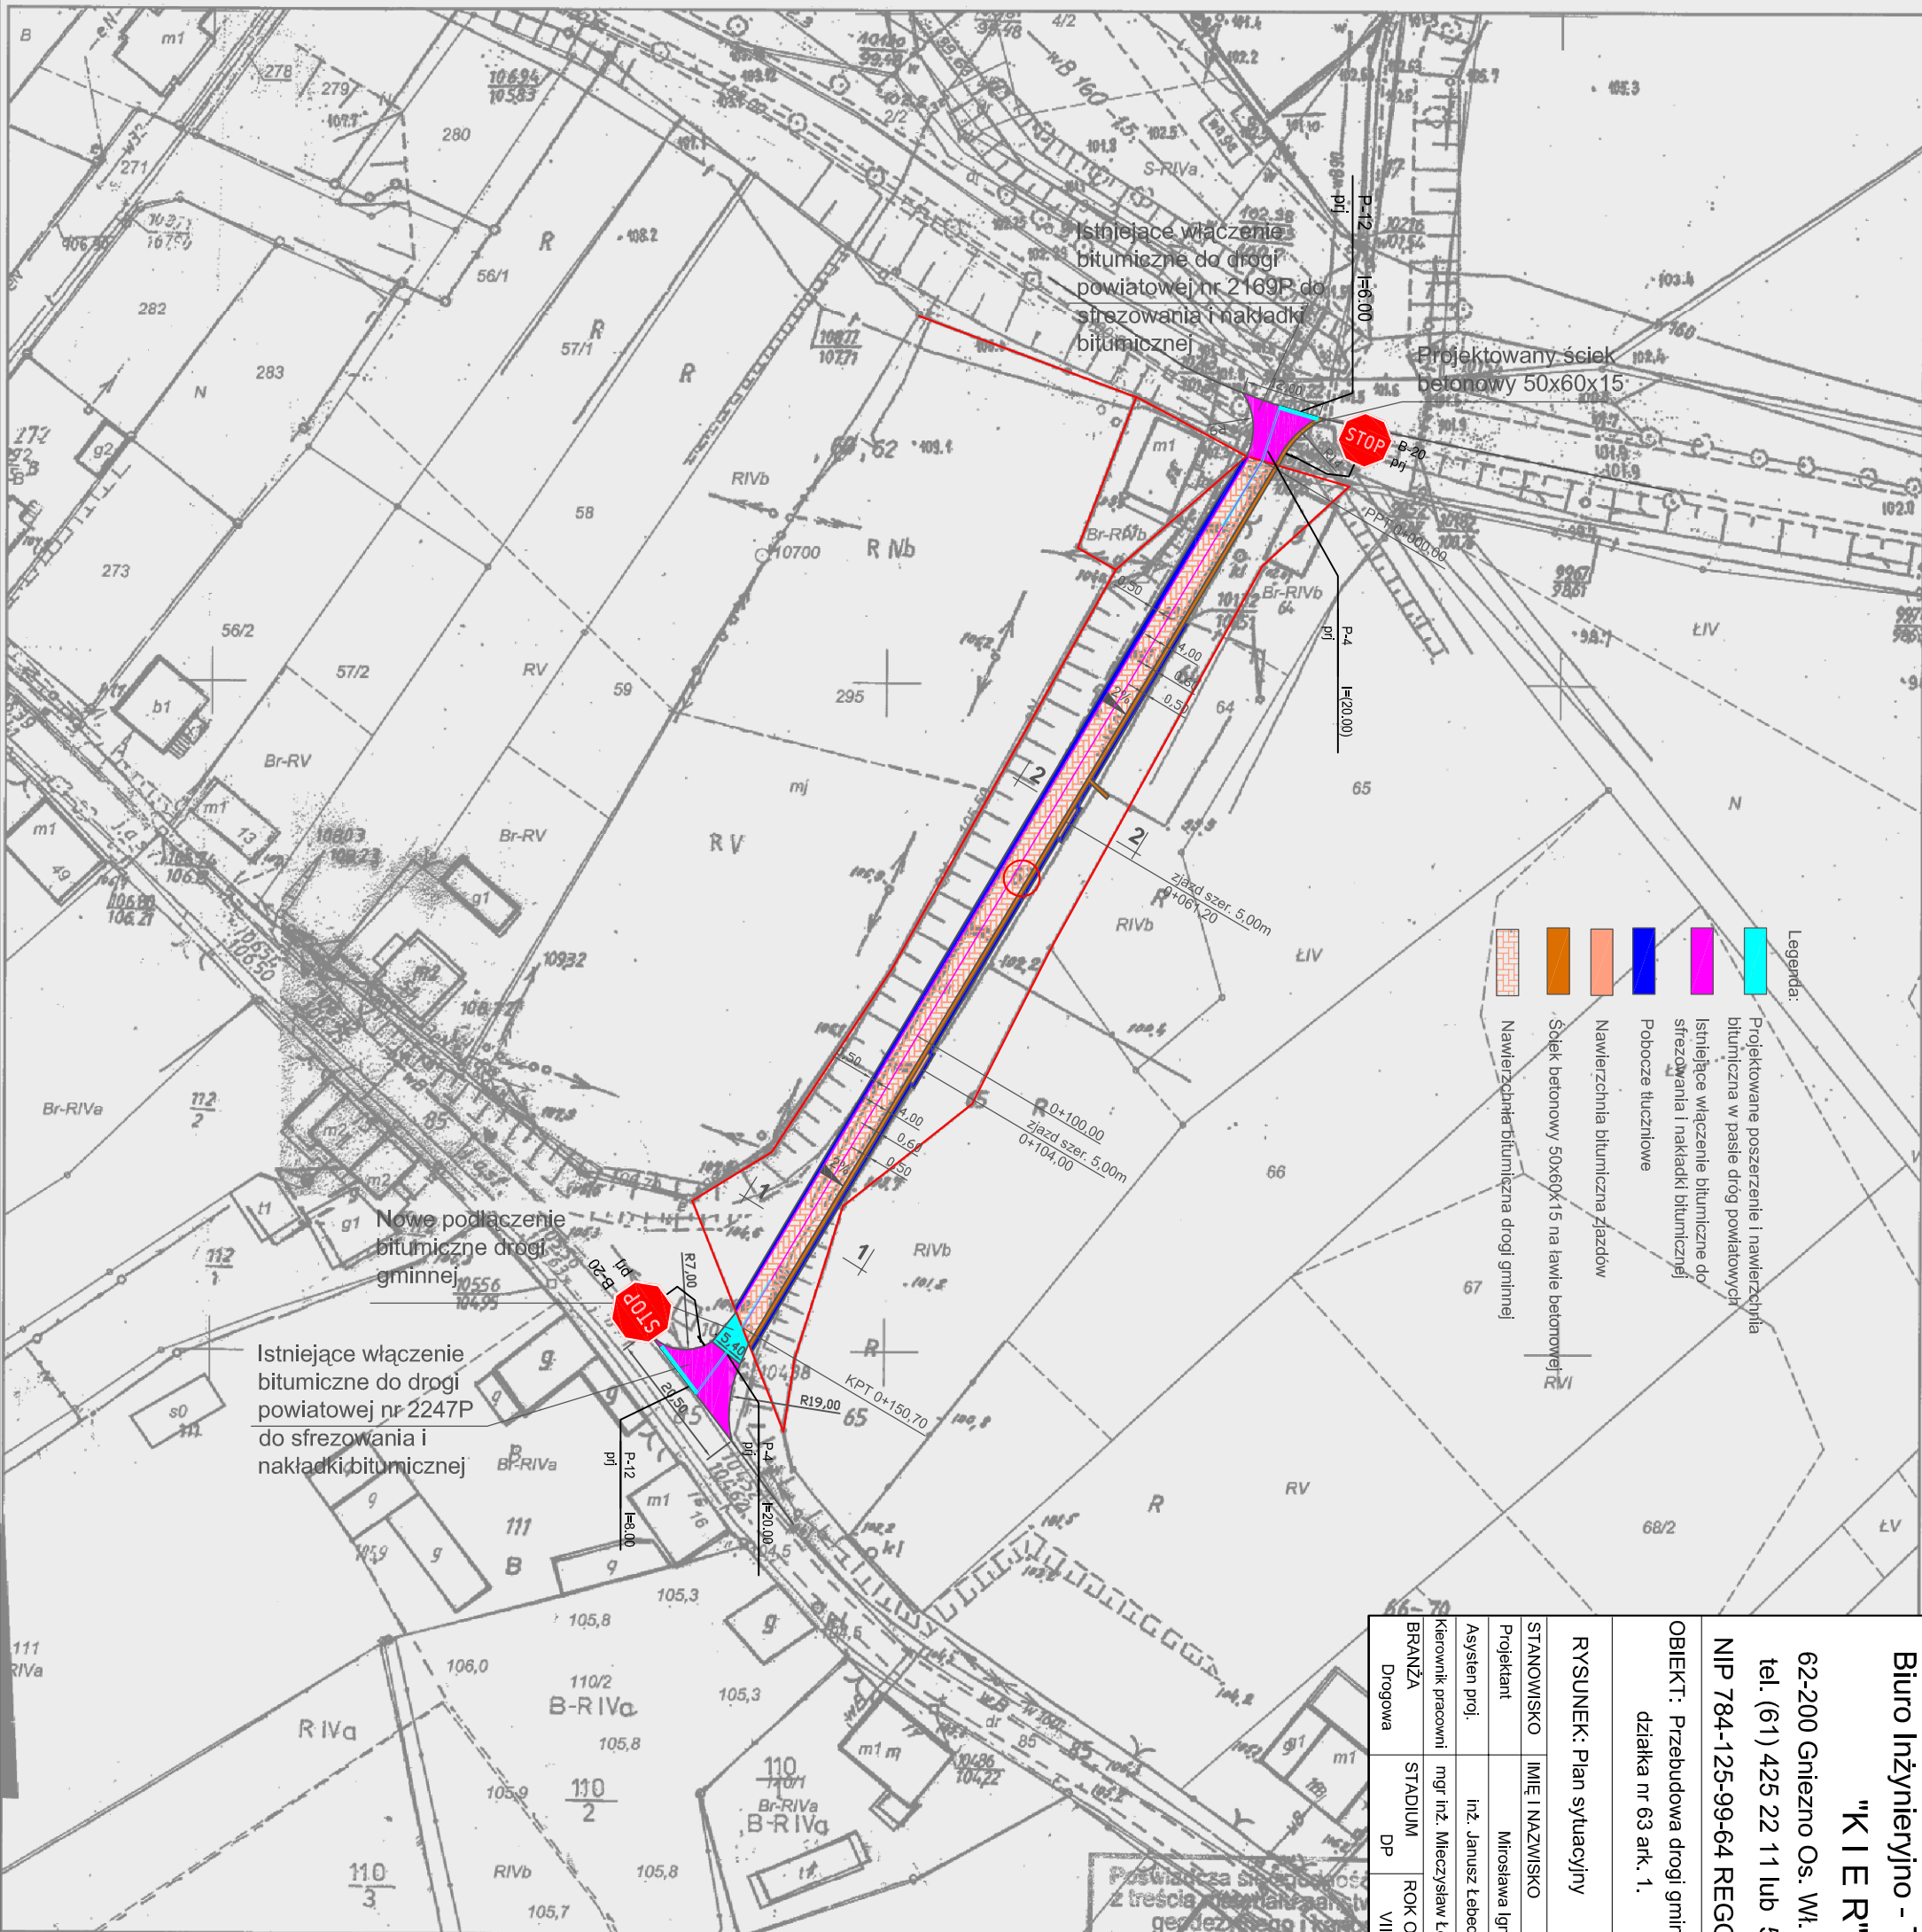

<b>Biuro Inżynieryjno - Techniczne</b>		<b>Investor</b>	
<b>"K I E R"</b>		Gmina Trzemeszno ul. Dąbrowskiego 2 62-240 Trzemeszno	
62-200 Gniezno Os. Wł. Łokietka 18/5 tel. (61) 425 22 11 lub 507 172 128 NIP 784-125-99-64 REGON 634460624		OBIEKT: Przebudowa drogi gminnej w m. Zieleń Gmina Trzemeszno działka nr 63 ark. 1.	
<b>RYSUNEK: Plan sytuacyjny</b>			
<b>STANOWISKO</b>	<b>IMIĘ I NAZWISKO</b>	<b>Nr UPR.</b>	<b>DATA</b>
Projektant	Mirosława Ignasiak	476/87/PW	VIII 2016
Asystent proj.	inż. Janusz Lebedyński		VIII 2016
Kierownik pracowni	mgr inż. Mieczysław Lebedyński	164/88/PW	VIII 2016
<b>BRANŻA</b>	<b>STADIUM</b>	<b>ROK OPR.</b>	<b>NR ZLEC.</b>
Drogowa	DP	VIII 2016	
			<b>SKALA</b>
			1:1000
			<b>EGZEMPLARZ</b>
			Nr 2

Postawiona przez Starostę Gnieźńskiego  
z treści niniejszego projektu  
geodezyjnego i kartograficznego

**STAROSTA GNEŹNIEŃSKI**  
Mapa zasadnicza  
(Arkusze ewidencyjne)

14 CZE. 2016  
(Data)

z up. Starosta Gnieźni  
Krystyna Maciejowska  
Kierownik  
Zasobu Geodezyjnego i Kartograficznego

GK.U.6642.762.2016  
Gniezno, dn. 14-06-2016 r.  
Wykonał: Anna Świątek