

# Miejscowy plan zagospodarowania przestrzennego części wsi Ostrowite gm. Trzemeszno

Załącznik nr 1 do uchwały Rady Miejskiej Trzemeszna  
Nr IX/47/2019 z dnia 27 lutego 2019 r.  
ogłoszonej w Dzienniku Urzędowym Województwa Wielkopolskiego  
z ..... r. poz. ....



Skala: 1:1000



## OZNACZENIA:


- granica obszaru objętego planem
- linia rozgraniczająca tereny o różnym przeznaczeniu lub różnych zasadach zagospodarowania
- nieprzekraczalna linia zabudowy
- teren usług sportu, rekreacji oraz zieleni rekreacyjnej
- strefa ochrony konserwatorskiej
- strefa brzegowa plaży

## OZNACZENIA INFORMACYJNE:

- granica obszaru Natura 2000 - Pojezierze Gnieźnieńskie
- teren zagrożony ruchami masowymi ziemi
- 6m wymiar

Cały obszar objęty planem położony jest w granicach Głównego Zbiornika Wód Podziemnych (GZWP) nr 143 Subzbiornik Inowrocław – Gniezno

## Wyrys ze Studium uwarunkowań i kierunków zagospodarowania przestrzennego miasta i gminy Trzemeszno - skala 1:5000

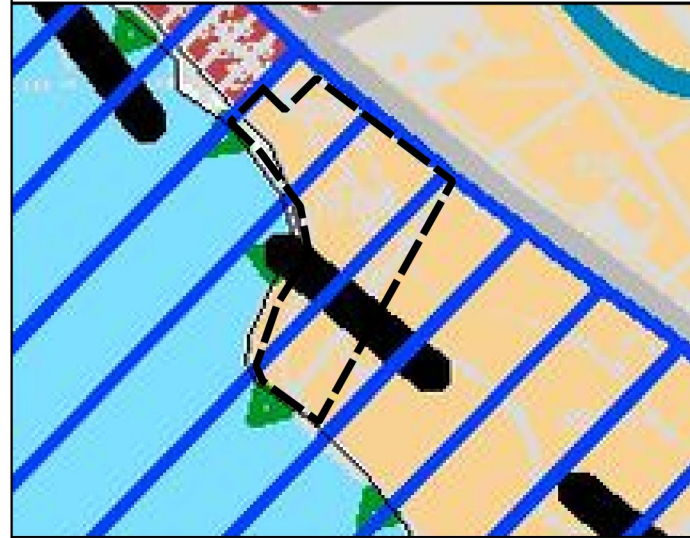

## OZNACZENIA:

- granica terenu objętego planem
- granica jednostek strukturalnych
- kompleksy gleb podlegających ochronie
- ciągi ekologiczne jezior i cieków
- Obszar Natura 2000 - Pojezierze Gnieźnieńskie

## MAPA

Oznaczenie kancelaryjne pracy

Nazwa miejscowości

Jednostka ewidencyjna	identyfikator	300309_5
	nazwa	Trzemeszno – obszar wiejski

Obręb ewidencyjny	identyfikator	0019
	nazwa	OSTROWITE

Skala mapy: 1:1000

Oznaczenie sekcji: 364.433.202

Nazwa układu współrzędnych	prostokątnych	"1965- strefa 4"
	układu wysokości	Kronstadt 86

Numer działki: 151/8

Arkusz mapy ewidencyjnej: 1

Powierzchnia działki: 1.4400 ha

Właściciel: GMINA TRZEMESZNO

Numer KW: PO1G/00071221/8

Oznaczenie granic obszaru, który był przedmiotem aktualizacji: --- --- ---

Informacja o służebnościach gruntowych mających wpływ na zagospodarowanie gruntów zlokalizowanych w granicach projektowanej inwestycji: NIE BADANO

Data opracowania mapy: 23.04.2013

Biurowisko Geodezyjne i Budowlane  
**GEOSID**  
nazwa i imię, nazwisko wykonawcy I  
NIP 667-114-78-26, REGON 310193016

.....  
podpis osoby reprezentującej wykonawcę

*Grzegorz Górny*  
imię i nazwisko geodety uprawnionego,  
który wykonał mapę

*Grzegorz Górny*  
geodeta uprawniony  
nr uprawnień i podpis geodety

23.04.2013

dz. 145/1  
jaz. Ostrowicka

**KOCZOROWSKI**  
KANCELARIA URBANISTYCZNA

**STAROSTA GNIĘZIEŃSKI**  
Powiatowy Ośrodek Dokumentacji  
Geodezyjnej i Kartograficznej

W obszarze oznaczonym linią .....  
potwierdzono w terenie aktualność treści mapy  
zawodniczej. Dokumenty potwierdzające aktualność  
mapy przyjęte do zasobu powiatowego w dniu  
09 MAJ 2013 i zewidencjonowano  
pod nr 919-1/2013

Niniejsza mapa może służyć do celów  
projektowych.

Projektowane obiekty budowlane wymagające  
pozwolenia na budowę podlegają wytyczeniu  
i inwentaryzacji powykonawczej przez jednostki  
uprawnione do wykonania prac geodezyjnych.

09 MAJ 2013

*Piotr Kwiatkowski*  
Stary Geodeta