
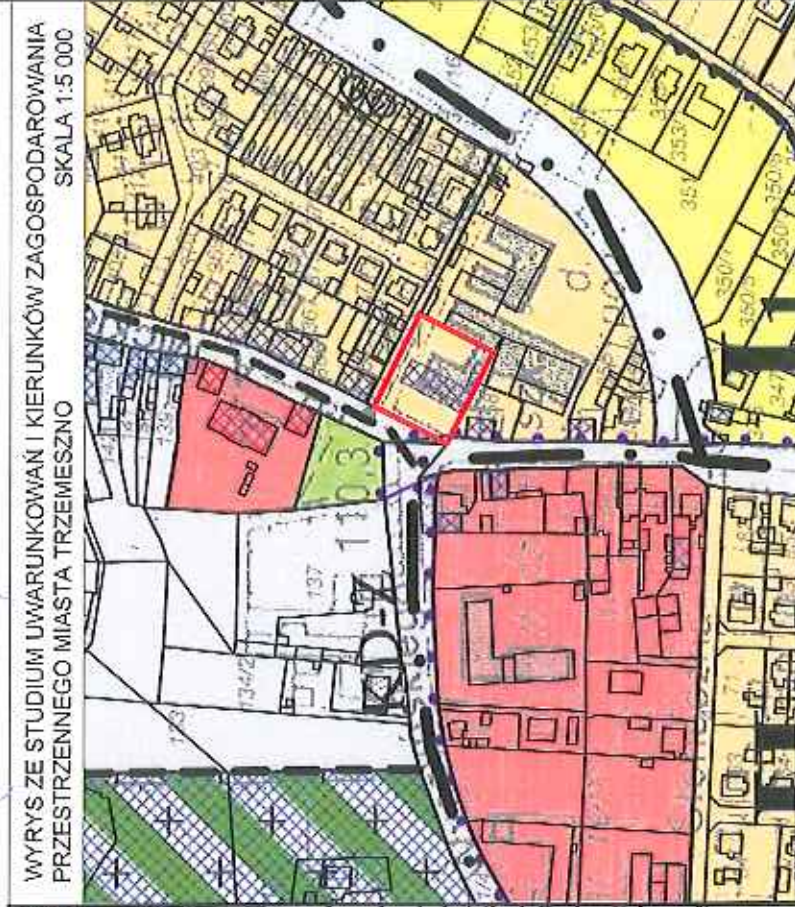


# MIĘSCOWY PLAN ZAGOSPODAROWANIA PRZESTRZENNEGO CZĘŚCI MIASTA TRZEMESZNA, POŁOŻONEJ PRZY UL. MICKIEWICZA

ZALĄCZNIK NR 1 DO UCHWAŁY NR XXIV/169/2020  
RADY MIEJSKIEJ TRZEMESZNA Z DNIA 29 STYCZNIA 2020 R.

PRZEWODNICZĄCY  
RADY MIEJSKIEJ


*Benedykt Nix*

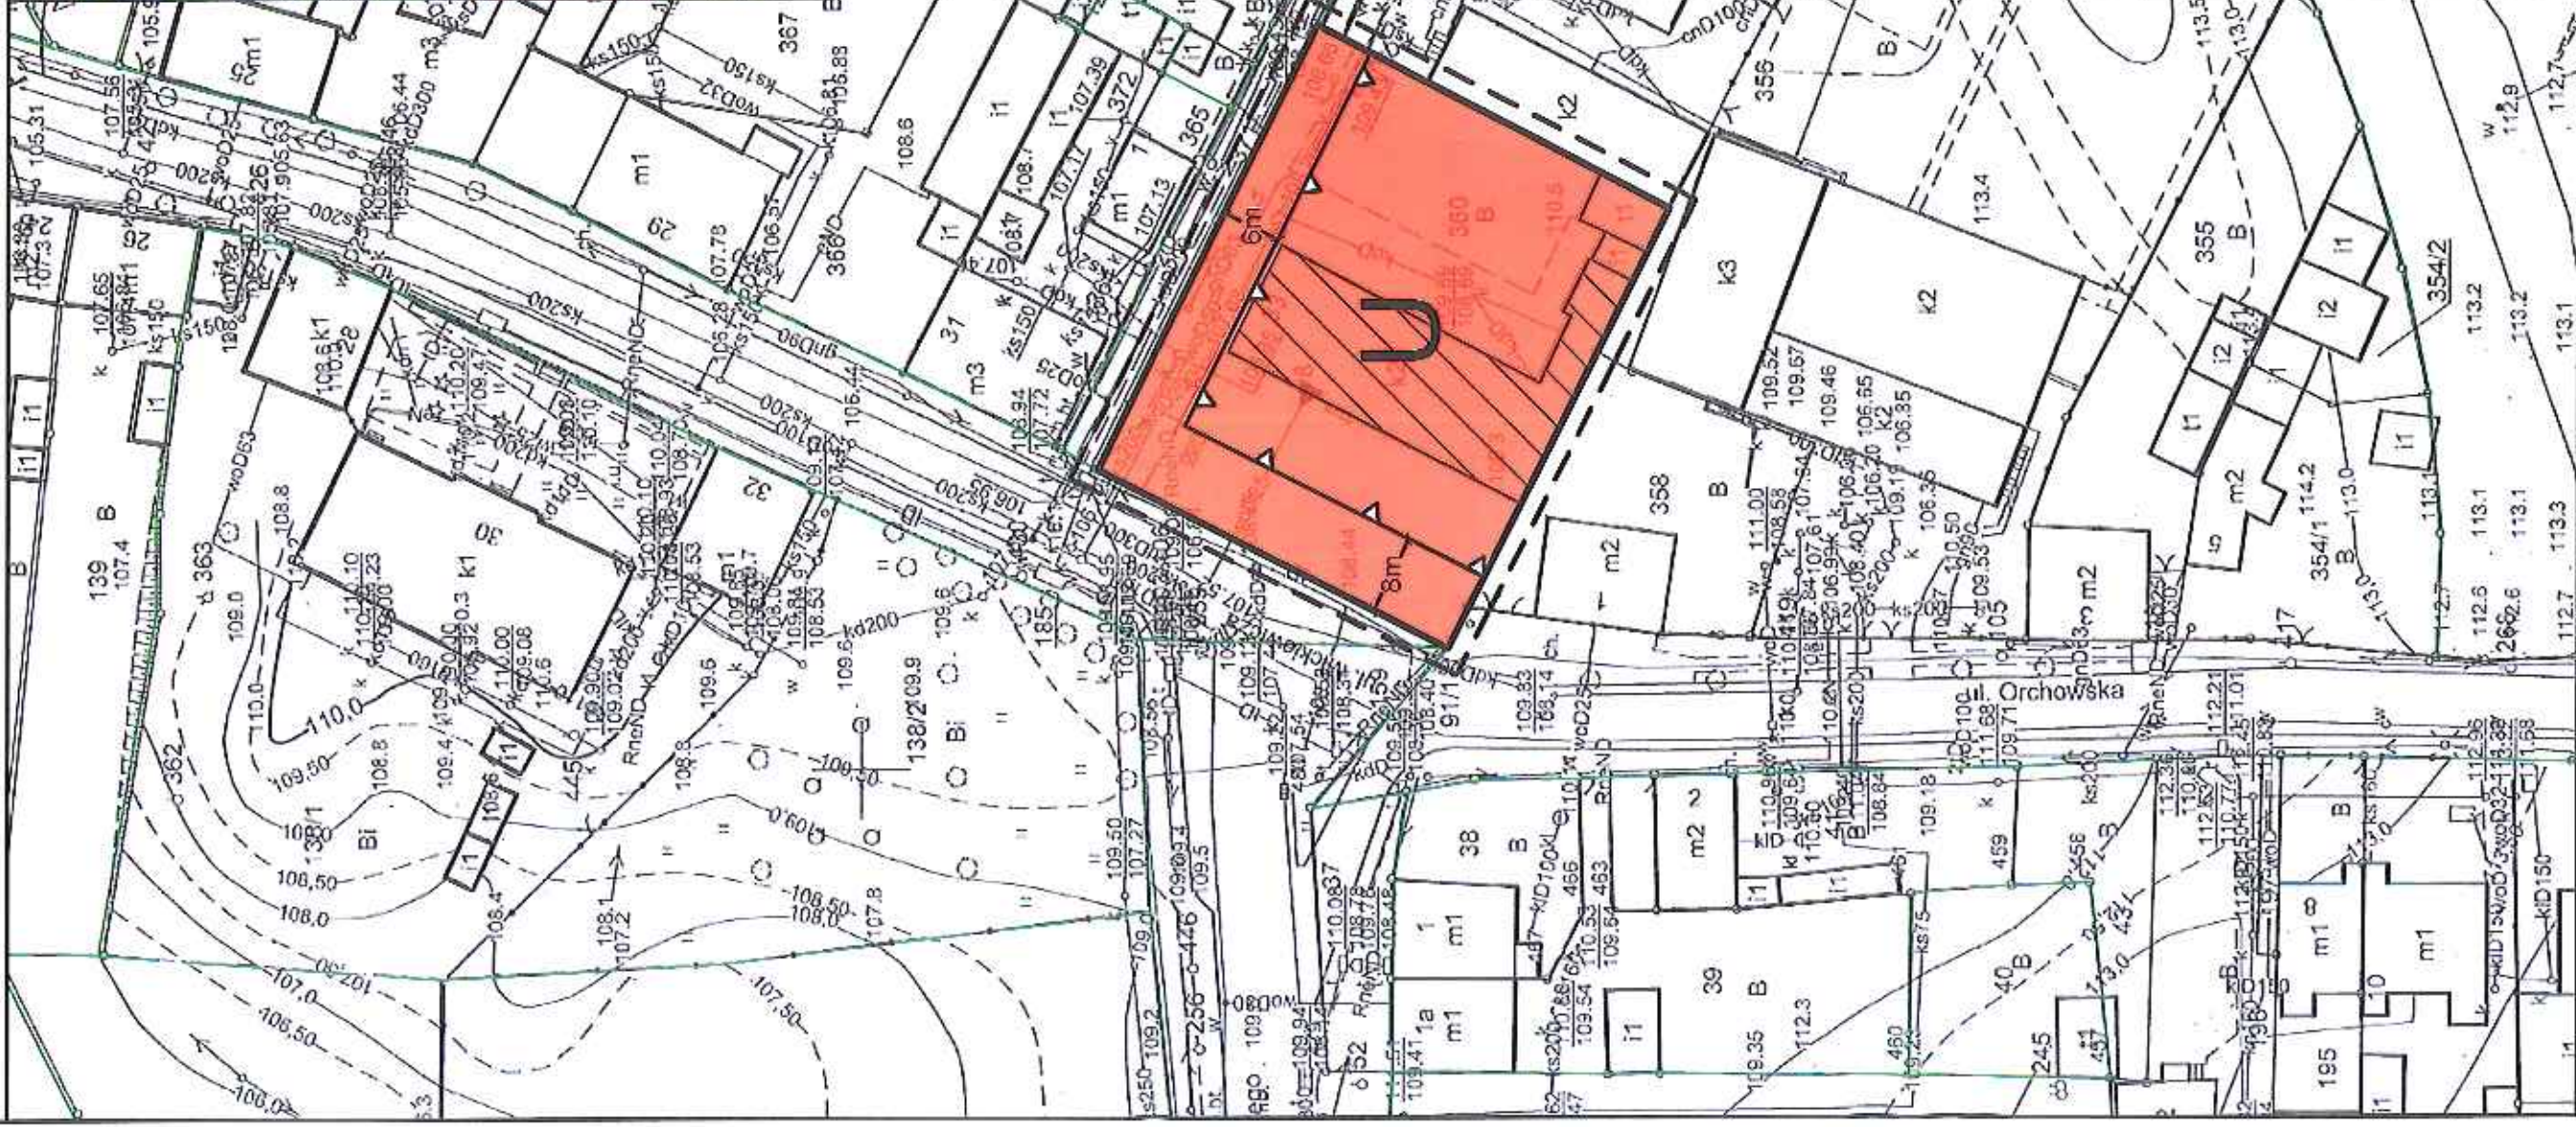

WYRYS ZE STUDIUM UWARUNKOWAŃ I KIERUNKÓW ZAGOSPODAROWANIA  
PRZESTRZENNEGO MIASTA TRZEMESZNO  
SKALA 1:5 000

GRANICA OPRACOWANIA PLANU MIEJSCOWEGO

SKALA 1:1 000  
1cm-10m

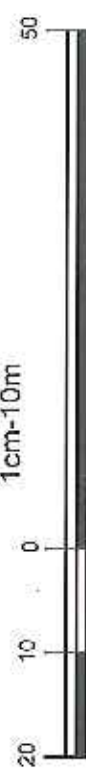

## LEGENDA

- Granica obszaru objętego planem miejscowym (odsunięto o 2 metry)
- Granica GZWP "Subzbiornik Inowrodaw-Gniezno"
- Linia rozgraniczająca tereny o różnym przeznaczeniu lub różnych zasadach zagospodarowania
- Nieprzekraczalna linia zabudowy
- Teren zabudowy usługowej z zakresu oświaty, kultury i administracji
- Obiekt wpisany do gminnej ewidencji zabytków
- Oznaczenia informacyjne
- Wymiarowanie