




p.p. 100,00 mnpm			
Rzędna terenu			
Rzędna dna przewodu			
Głębokość, m			
Długość, m			
Średnica, Materiał			

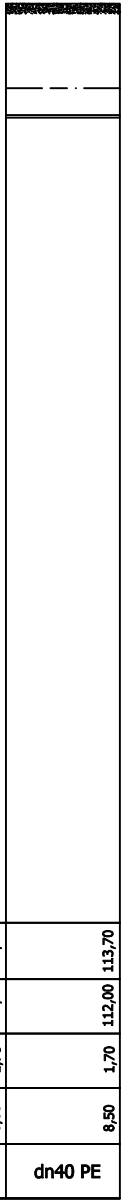


do działki nr 107/6

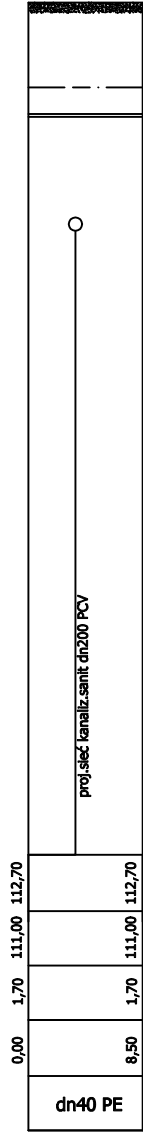


do działki nr 107/9

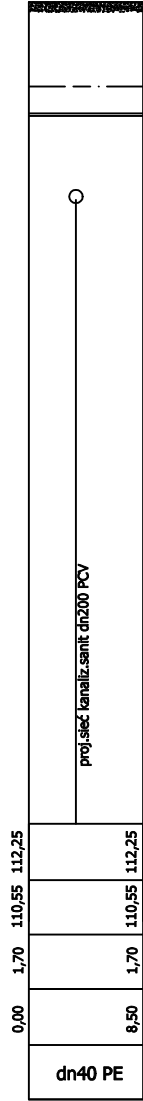


do działki nr 107/12

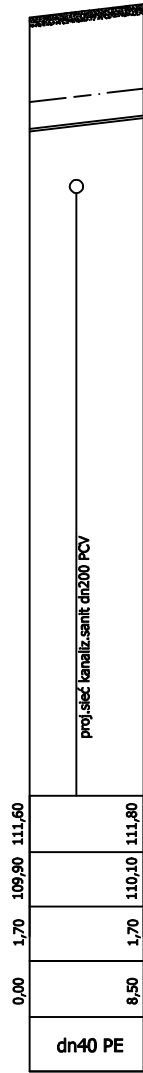


do działki nr 107/13

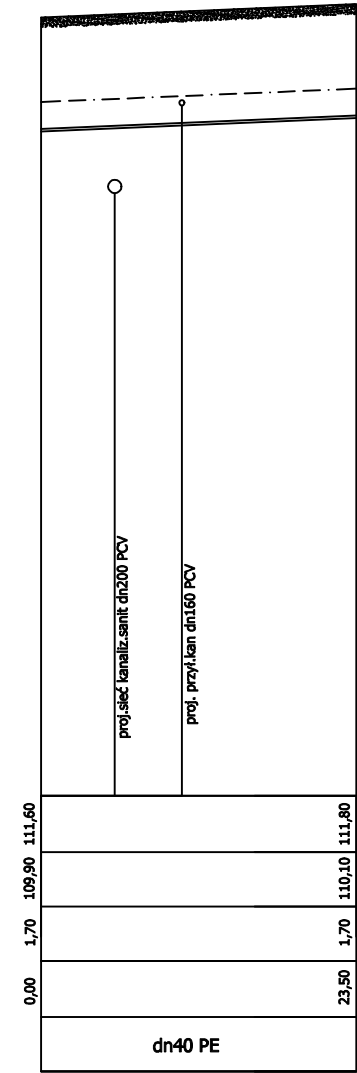


do działki nr 107/18

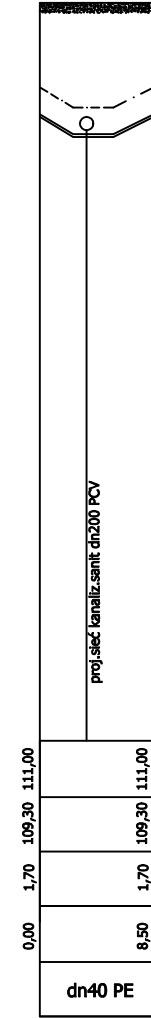


do działki nr 107/16

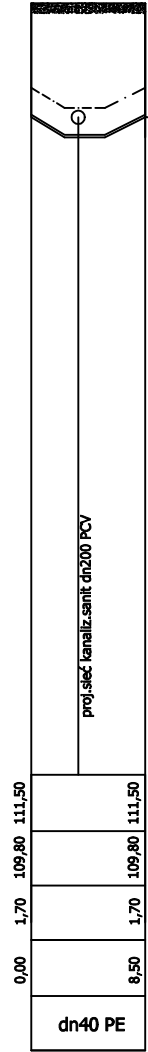


do działki nr 107/17

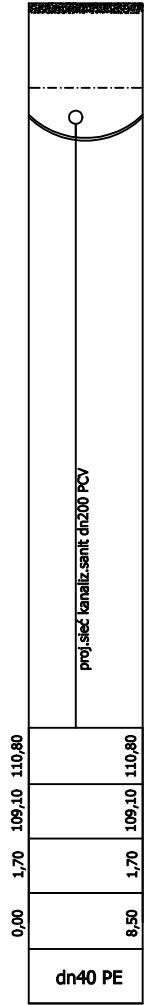


do działki nr 107/15

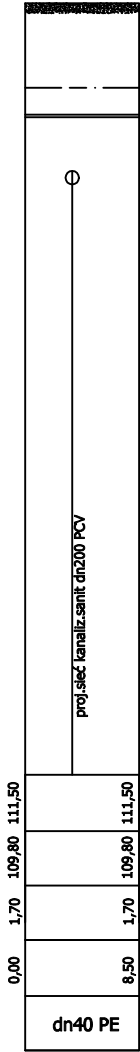


do działki nr 107/14

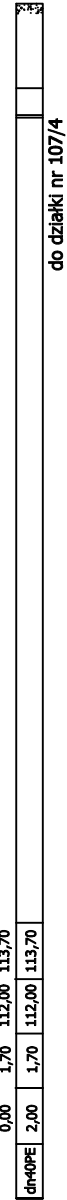


do działki nr 107/4

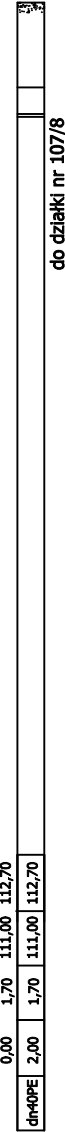

do działki nr 107/8

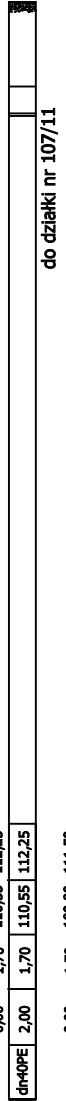

do działki nr 107/11

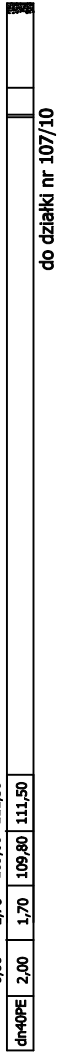

do działki nr 107/10

grunt

Projekt budowlano-wykonawczy sieci wodociągowej i kanalizacyjnej wraz z przyłączami – Grudzień 2019		
Inwestor	Gmina Trzemeszno, 62-240 Trzemeszno, ul. Dąbrowskiego 2	
Lokalizacja	Jedn. ewiden. 300309_4 Trzemeszno-miasto Obręb ewid. 0003 Trzemeszno dz. nr 107/5, 100	
Nazwa rysunku	Przyłącza wodociągowe - profile	
Projektował/ Kreślił	Maciej Kanoniczak	Podpis:
Nr uprawnień	WKP/0268/POOS/14	
Sprawdził	Krzysztof Kanoniczak	Podpis:
Nr uprawnień	337/PW/93	
Skala 1:100/500	Nr rys. 5	Projektowanie i Nadzory Maciej Kanoniczak 62-200 Gniezno, ul. Surowieckiego 42 tel. (61) 425-97-08 kom.509-238-158 Regon 363041147, NIP 784-244-33-45