

Załącznik nr 7 do protokołu
Nr XXXVIII/2021 Sesji Rady Miejskiej
Trzemeszna z dnia 24.02.2021 r.

**U C H W A Ł A Nr XXXVIII/ 273/ 2021
RADY MIEJSKIEJ TRZEMESZNA
z dnia 24 lutego 2021 r.**

w sprawie zmiany Uchwały Nr XXXVI/259/2021 z dnia 27 stycznia 2021 r.
o przystąpieniu do sporządzenia miejscowego planu zagospodarowania przestrzennego
części miasta Trzemeszna.

Na podstawie art. 18 ust. 2 pkt 5 ustawy z dnia 8 marca 1990r o samorządzie
gminnym (t.j. Dz. U. z 2020 r. poz. 713, ze zm.) oraz art. 14 ust. 1, 2, 4 ustawy z dnia 27
marca 2003 r. o planowaniu i zagospodarowaniu przestrzennym (t.j. Dz. U. z 2020 r., poz.
293, ze zm.)

**Rada Miejska Trzemeszna
uchwala, co następuje**

§ 1.

Zmienia się treść § 1 uchwały Nr XXXVI/259/2021 z dnia 27 stycznia 2021 r., w ten
sposób, że dotychczasową treść:

„Przystępuje się do sporządzenia miejscowego planu zagospodarowania
przestrzennego części miasta Trzemeszna, obejmującego teren oznaczony na załączniku
graficznym do niniejszej uchwały linią ciągłą koloru zielonego, stanowiący działki nr geod.
112, Miasto Trzemeszno-obr. 5”

zastępuje się treścią:

„Przystępuje się do sporządzenia miejscowego planu zagospodarowania
przestrzennego części miasta Trzemeszna, obejmującego teren oznaczony na załączniku
graficznym do niniejszej uchwały linią ciągłą koloru zielonego, stanowiący działki nr geod.
112, 115/2, 115/3, 115/4, 115/5, 115/6, 115/7, 115/8, 115/9, 115/10, 115/11, 115/12, 25/2,
115/1 Miasto Trzemeszno-obr. 5”

§ 2.

Dotychczasowy załącznik graficzny do uchwały Nr XXXVI/259/2021 z dnia 27 stycznia 2021r., zastępuje się załącznikiem graficznym do niniejszej uchwały

§ 3.

Wykonanie uchwały powierza się Burmistrzowi Trzemeszna

§ 4.

Uchwała wchodzi w życie z dniem podjęcia



PRZEWODNICZĄCY
RADY MIEJSKIEJ
Benedykt Nitka

Uzasadnienie

Rada Miejska Trzemeszna podjęła w dniu 27 stycznia 2021 r. uchwałę Nr XXXVI/259/2021 o przystąpieniu do sporządzenia miejscowego planu zagospodarowania przestrzennego części miasta Trzemeszna, obejmującego działkę nr geod. 112, Miasto Trzemeszno-obr.5. Po jej podjęciu, wpłynął nowy wniosek o sporządzenie miejscowego planu zagospodarowania przestrzennego dla terenów sąsiadujących z działką 112. W celu usprawnienia procesu planowania przestrzennego poszerzono zakres procedowania ww. uchwały o działki nr: 115/2, 115/3, 115/4, 115/5, 115/6, 115/7, 115/8, 115/9, 115/10, 115/11, 115/12, 25/2, 115/1 Miasto Trzemeszno-obr. 5, co w konsekwencji pozwoli na ograniczenie procedur związanych z planowaniem przestrzennym.

Przed podjęciem Uchwały dokonano analizy i stwierdzono zasadność jej podjęcia oraz brak sprzeczności przewidywanych rozwiązań z ustaleniami studium uwarunkowań i kierunków zagospodarowania przestrzennego Miasta i Gminy Trzemeszno.

PRZEWODNICZĄCY
RADY MIEJSKIEJ
Benedykt Miłka


Województwo wielkopolskie
Powiat gnieźnieński
Jednostka ewidencyjna: 308309_4 Trzemeszno - miasto
Obręb ewidencyjny: 0085 TRZEMESZNO OBR. 5

Działka: 112

Mapa zasadnicza
Skala 1:1000

PRZEWODNICZĄCY
RADY MIEJSKIEJ
Benedykt Miła

Projektant: Zdzisław
Kuczyński, Katarzyna
Kuczyńska
ul. Główna 21, 61-000
Trzemeszno, tel. 71 429 49 00
71 429 49 01
71 429 49 02

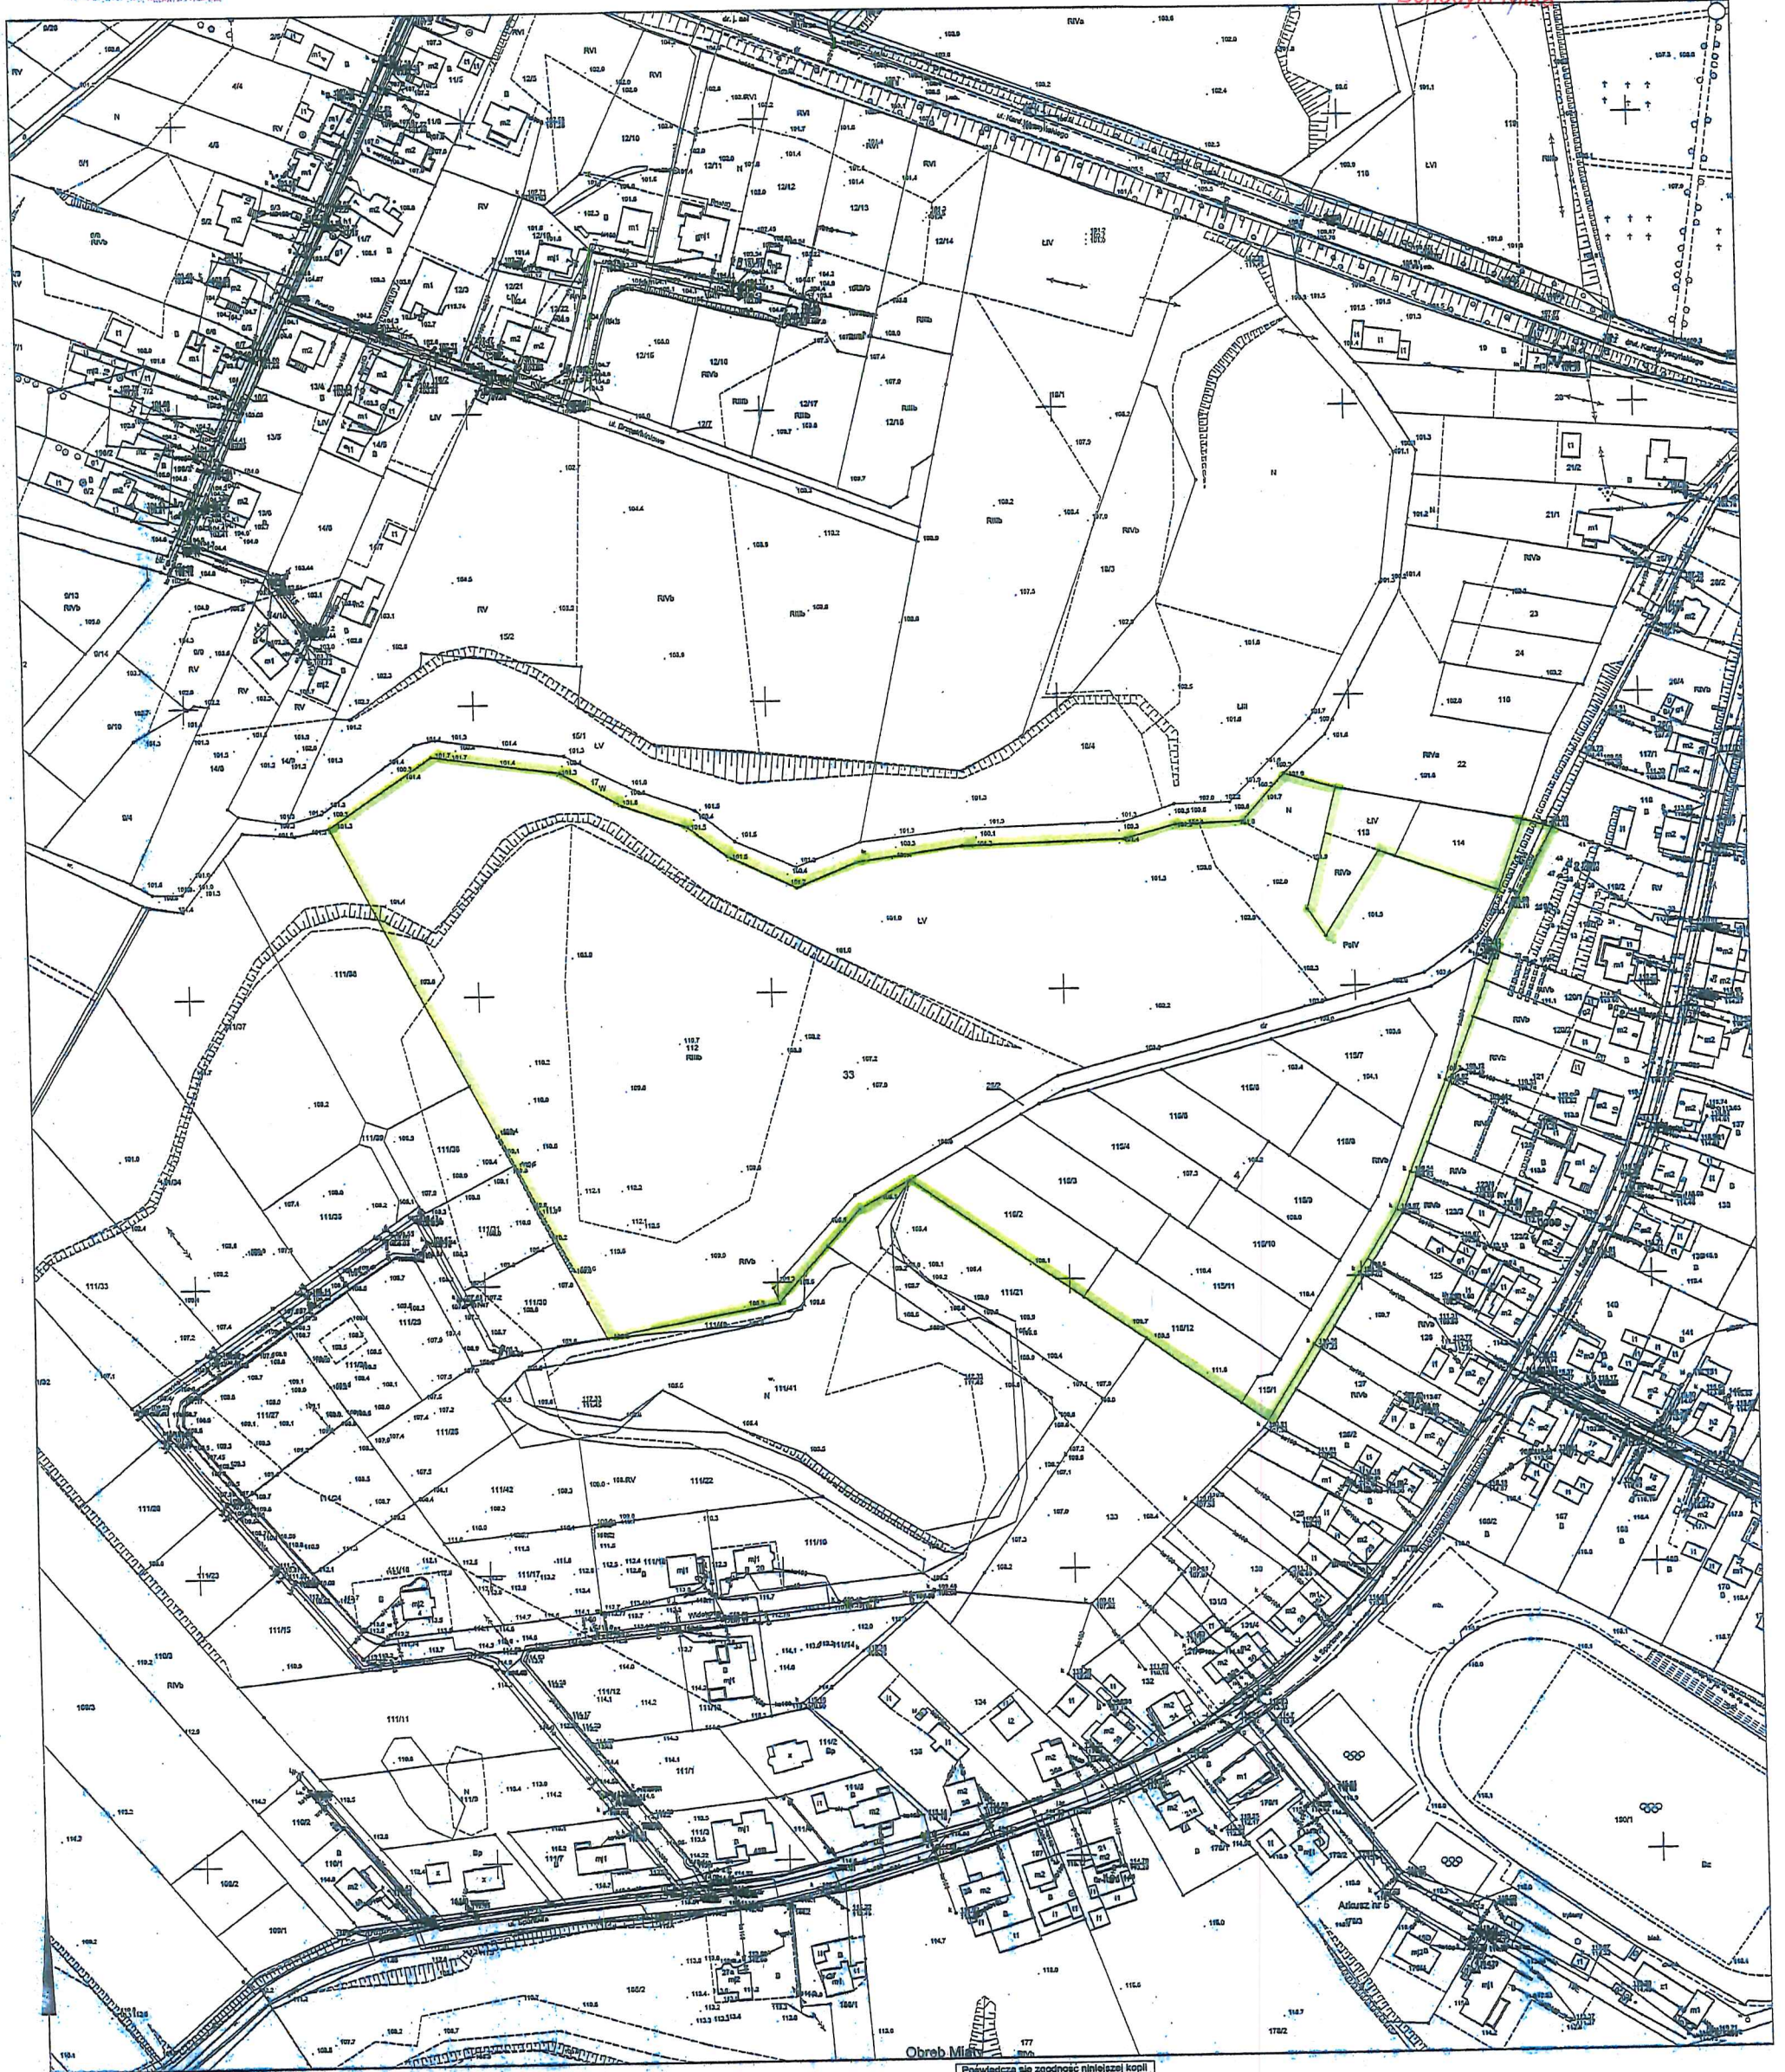

Obwód Miła 177

Przewidziana się zgodność niniejszej kopii z treścią materiału państwowego zasobu geodezyjnego i kartograficznego

STAROSTA GNIEZNIENSKI
Mapa zasadnicza
Planus numerus parcelarum

2020-00-12

Województwo wielkopolskie
Powiat gnieźnieński
Jednostka ewidencyjna: 308309_4 Trzemeszno - miasto
Obręb ewidencyjny: 0085 TRZEMESZNO OBR. 5

Przewodniczący Rady Miejskiej
Benedykt Miła

GK.U.6642.2488.2020
Gniezno, dn. 12-08-2020 r.
Wykonali: Anna Kozłowska