

Załącznik nr 3 do protokołu
Nr XLI/2021 Sesji Rady Miejskiej
Trzemeszna z dnia 28.04.2021 r.

U C H W A Ł A Nr XLI/ 290/ 2021
RADY MIEJSKIEJ TRZEMESZNA
z dnia 28 kwietnia 2021 r.

o przystąpieniu do sporządzenia miejscowego planu zagospodarowania przestrzennego części miasta Trzemeszno przy al. Odzyskania Niepodległości.

Na podstawie art. 18 ust. 2 pkt 5 ustawy z dnia 8 marca 1990r o samorządzie gminnym (tj. Dz. U. z 2020 r. poz. 713 – ze zm.) oraz art. 14 ust. 1,2,4 ustawy z dnia 27 marca 2003 r., o planowaniu i zagospodarowaniu przestrzennym (tj. Dz. U. z 2020 r. poz. 293 – ze zm.)

Rada Miejska Trzemeszna
uchwala , co następuje

§ 1.

Przystępuje się do sporządzenia miejscowego planu zagospodarowania przestrzennego części miasta Trzemeszno, obejmującej teren oznaczony na załączniku graficznym do niniejszej uchwały linią ciągłą koloru zielonego.

§ 2.

Zobowiązuje się Burmistrza Trzemeszna do uwzględnienia w opracowanym planie zagospodarowania przestrzennego zasad i wymogów wynikających z obowiązującego porządku prawnego, dotyczących sporządzania planów zagospodarowania przestrzennego.

§ 3.

Wykonanie uchwały powierza się Burmistrzowi Trzemeszna

§ 4.

Uchwała wchodzi w życie z dniem podjęcia.

PRZEWODNICZĄCY
RADY MIEJSKIEJ
Benedykt Nitka



Uzasadnienie

Przystąpienie do sporządzenia planu zagospodarowania przestrzennego części miasta Trzemeszna, obejmującego teren o pow. 0,4927 ha, oznaczony na załączniku graficznym do niniejszej uchwały linią ciągłą koloru zielonego, jest zgodne z wnioskiem właścicieli terenu i ma na celu umożliwienie jego lepszego zagospodarowania poprzez dopuszczenie w tym obszarze możliwości lokalizacji zabudowy usługowej jako uzupełnienie dla funkcji mieszkaniowej.

Przed podjęciem Uchwały dokonano analizy istniejącego zagospodarowania w tym rejonie miasta i stwierdzono zasadność jej podjęcia w celu realizacji rozwoju społeczno-gospodarczego Gminy oraz w celu wzrostu dochodów własnych Gminy.

PRZEWODNICZĄCY
RADY MIEJSKIEJ 7


Benedykt Nitka

Działka: 13/1

Powiatowy Zarząd
Geodezji, Kartografii, Katastru
i Nieruchomości
w Gnieźnie
62-200 Gniezno, al. Reymonta 21 B
Tel./fax 61 426 46 88
NIP 784-247-28-26, REGON 301604328

Mapa ewidencyjna

Skala 1:1000

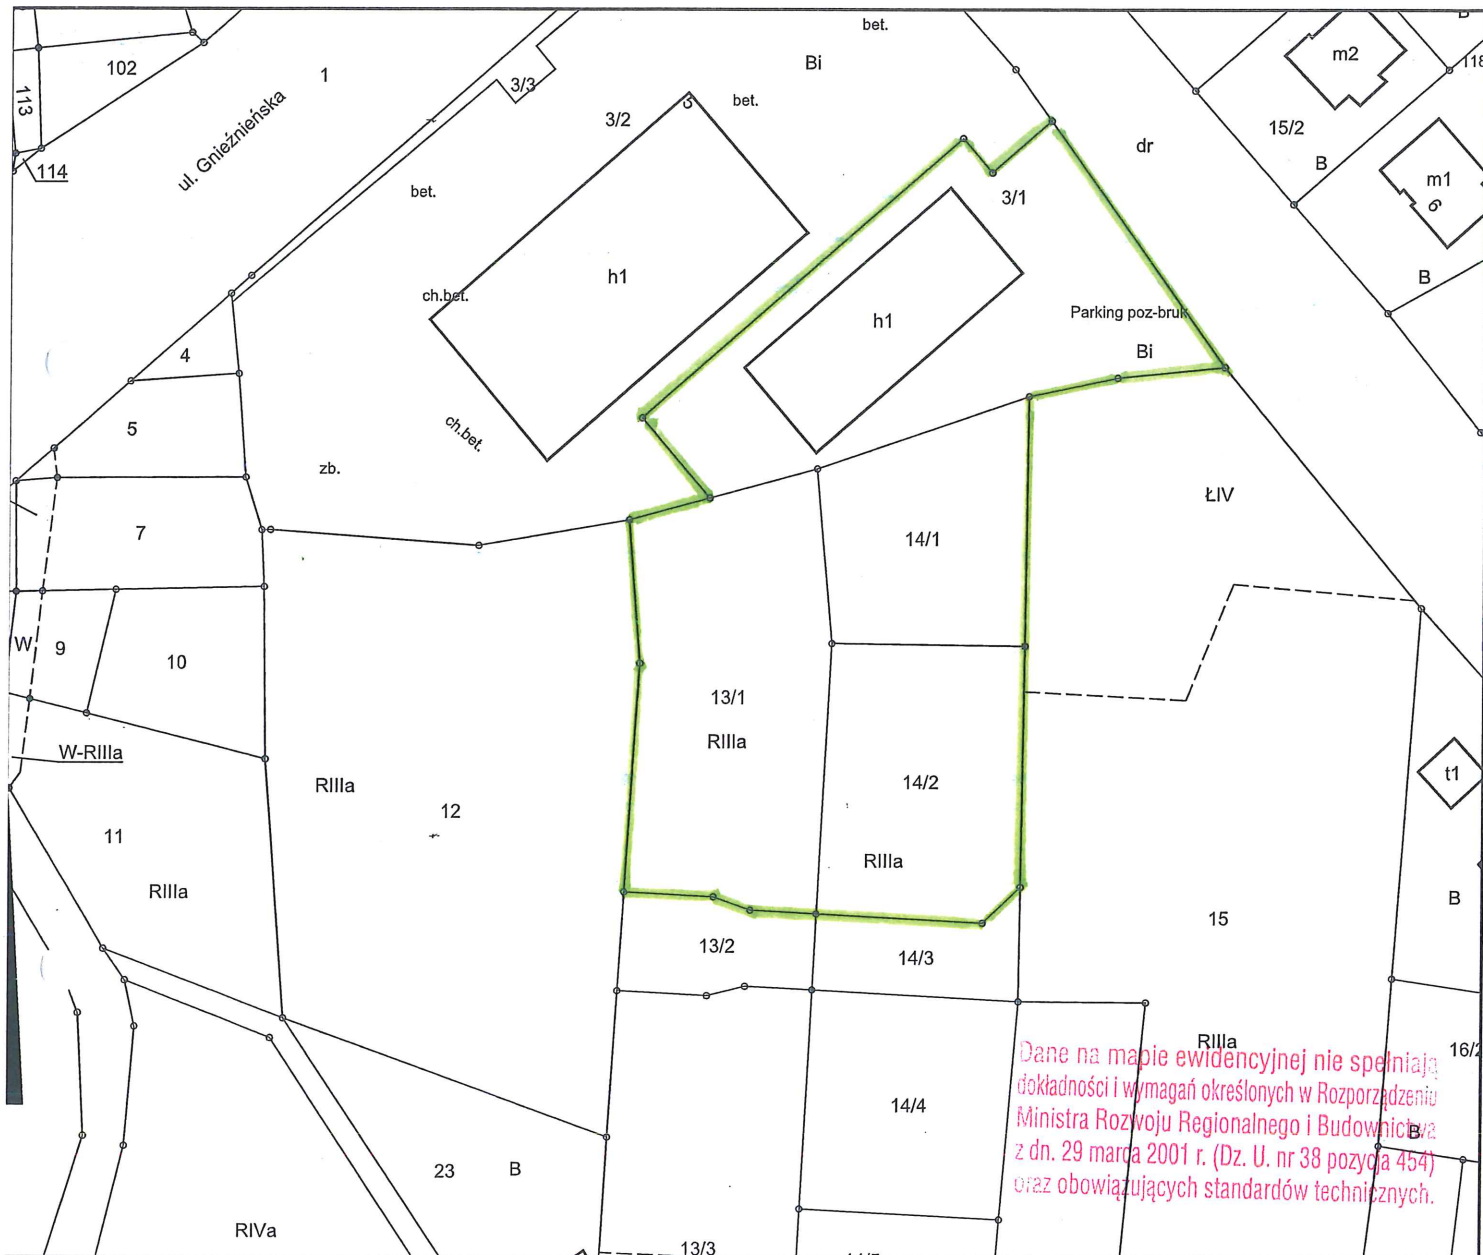

Załącznik graficzny do uchwały
Nr XLI/290/ 2021 Rady Miejskiej
Trzemeszna z dnia 28. 04. 2021 r.

PRZEWODNICZĄCY
RADY MIEJSKIEJ

Benedykt Nitka

GK.U.6642.147.2020

Gniezno, dn. 14-01-2020 r.

Wykonał: Martyna Mierzejewska

z up. Starosty Gnieźnieńskiego

Damian Kubiak
Damian Kubiak
Kierownik Działu Obsługi
Zespołu Geodezyjnego i Kartograficznego

imię i nazwisko osoby uprawnionej