

Województwo: wielkopolskie  
 Powiat: gnieźnieński  
 Arkusz ewidencyjny: 1, 2


Jednostka ewidencyjna: 300309\_4, 300309\_5 Trzemeszno - gmina, Trzemeszno - miasto  
 Obręb ewidencyjny: 0001, 0002, 0024 RUDKI, TRZEMESZNO OBR. 1, TRZEMESZNO OBR. 2

Powiatowy Zarząd  
 Geodezji, Kartografii, Kształt.  
 i Nieruchomości  
 w Gnieźnie  
 62-209 Gniezno, ul. Trajmona 21B  
 tel./fax: 61 423 46 83  
 NIP 784-237-23-78, REG. 1411001321

Działka: wg załączu

Mapa zasadnicza  
 Skala 1:1000

PRZEWODNICZĄCY  
 RADY MIEJSKIEJ  
 Benedykt Miłka

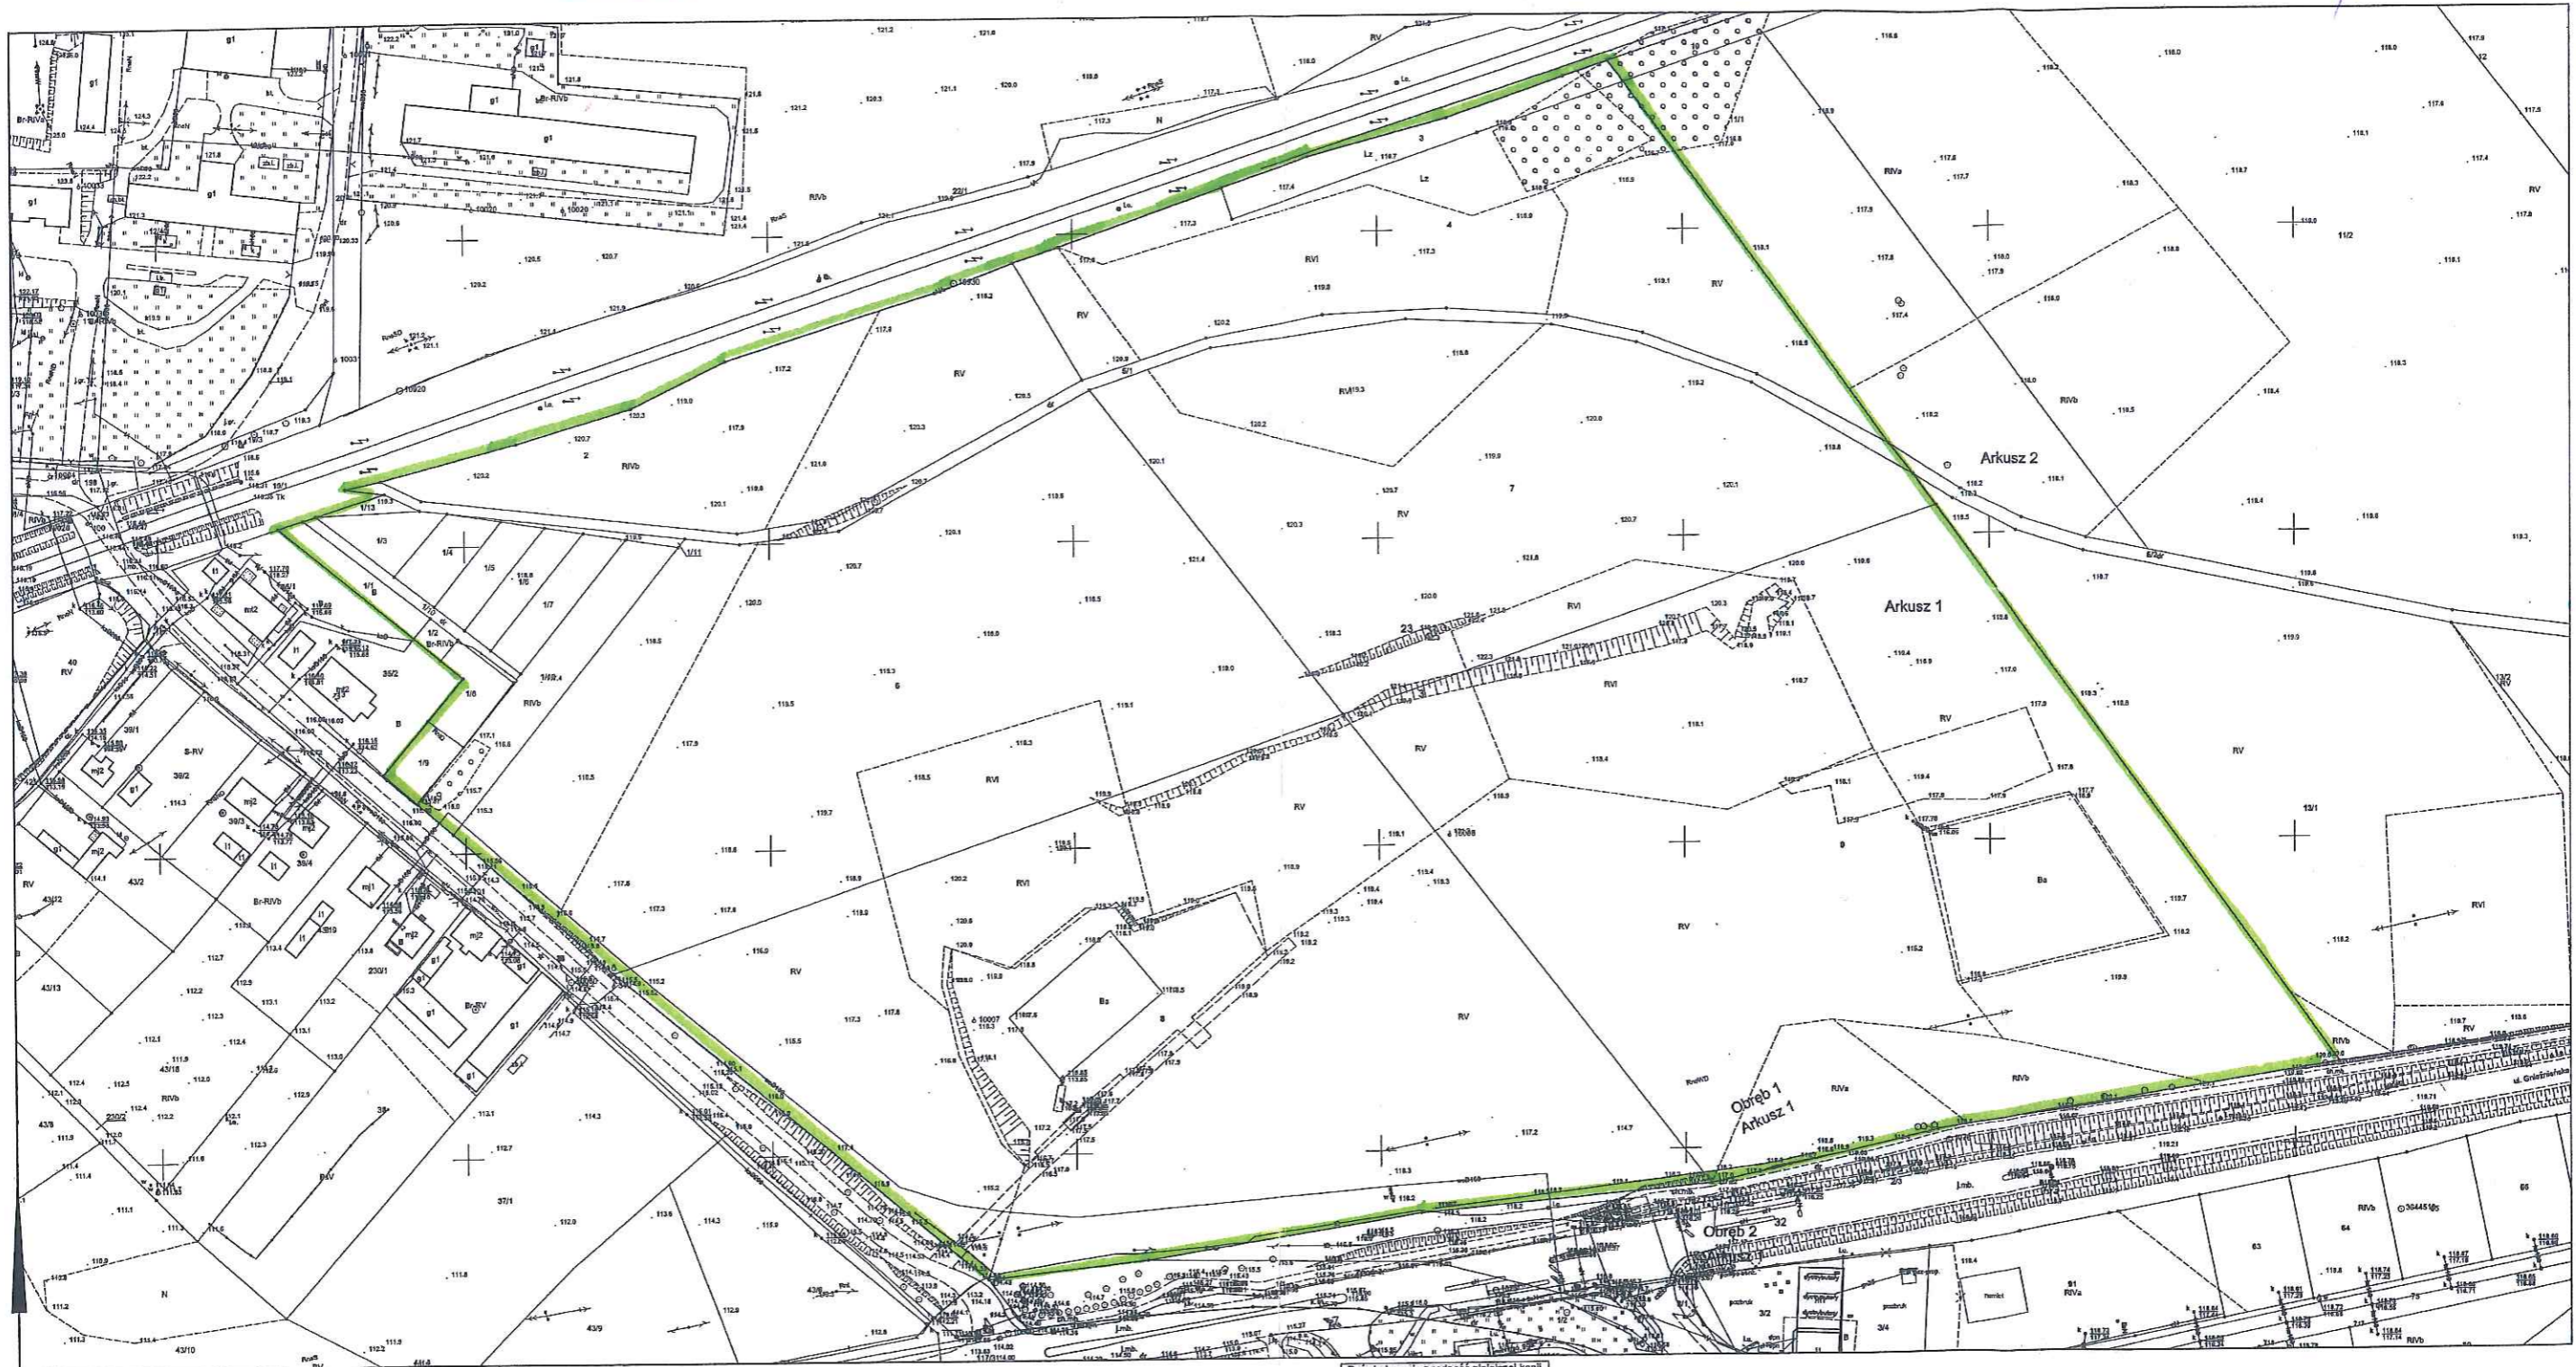

Podpisz się zgodność niniejszej kopii  
 z treścią materiału państwowego zasobu  
 geodezyjnego i kartograficznego

STAROSTA GNIEZNIENSKI  
 Mapa zasadnicza  
 (nazwa i adres urzędu)

28.10.2019  
 (data wydania)

7 pp. Sierżant Główny Państwowego  
 Zakładu Geodezyjnego i Kartograficznego  
 Gniezno ul. Trajmona 21B  
 62-209 Gniezno

GK.U.6642.3377.2019  
 Gniezno, dn. 28-10-2019 r.  
 Wykonał: Sergiusz Tamul