

Geodezji, Kartografii, Katastru
i Nieruchomości
w Gnieźnie
62-200 Gniezno, ul. Powstańców 21B
tel./fax 61 428 48 98
REG. 331904328


Arkusz ewidencyjny: 1
Działka: 166/4

Województwo: wielkopolskie
Powiat: gnieźnieński
Jednostka ewidencyjna: 300309_5 Trzemeszno - gmina
Obręb ewidencyjny: 0007 JASTRZĘBOWO

Mapa zasadnicza
Skala 1:2000

Załącznik graficzny nr 4 do Uchwały
Rady Miejskiej Trzemeszna
Nr XXIX/195/2020 z dnia 24.06.2020 r.

PRZEWODNICZĄCY
RADY MIEJSKIEJ
Borowicki Michał

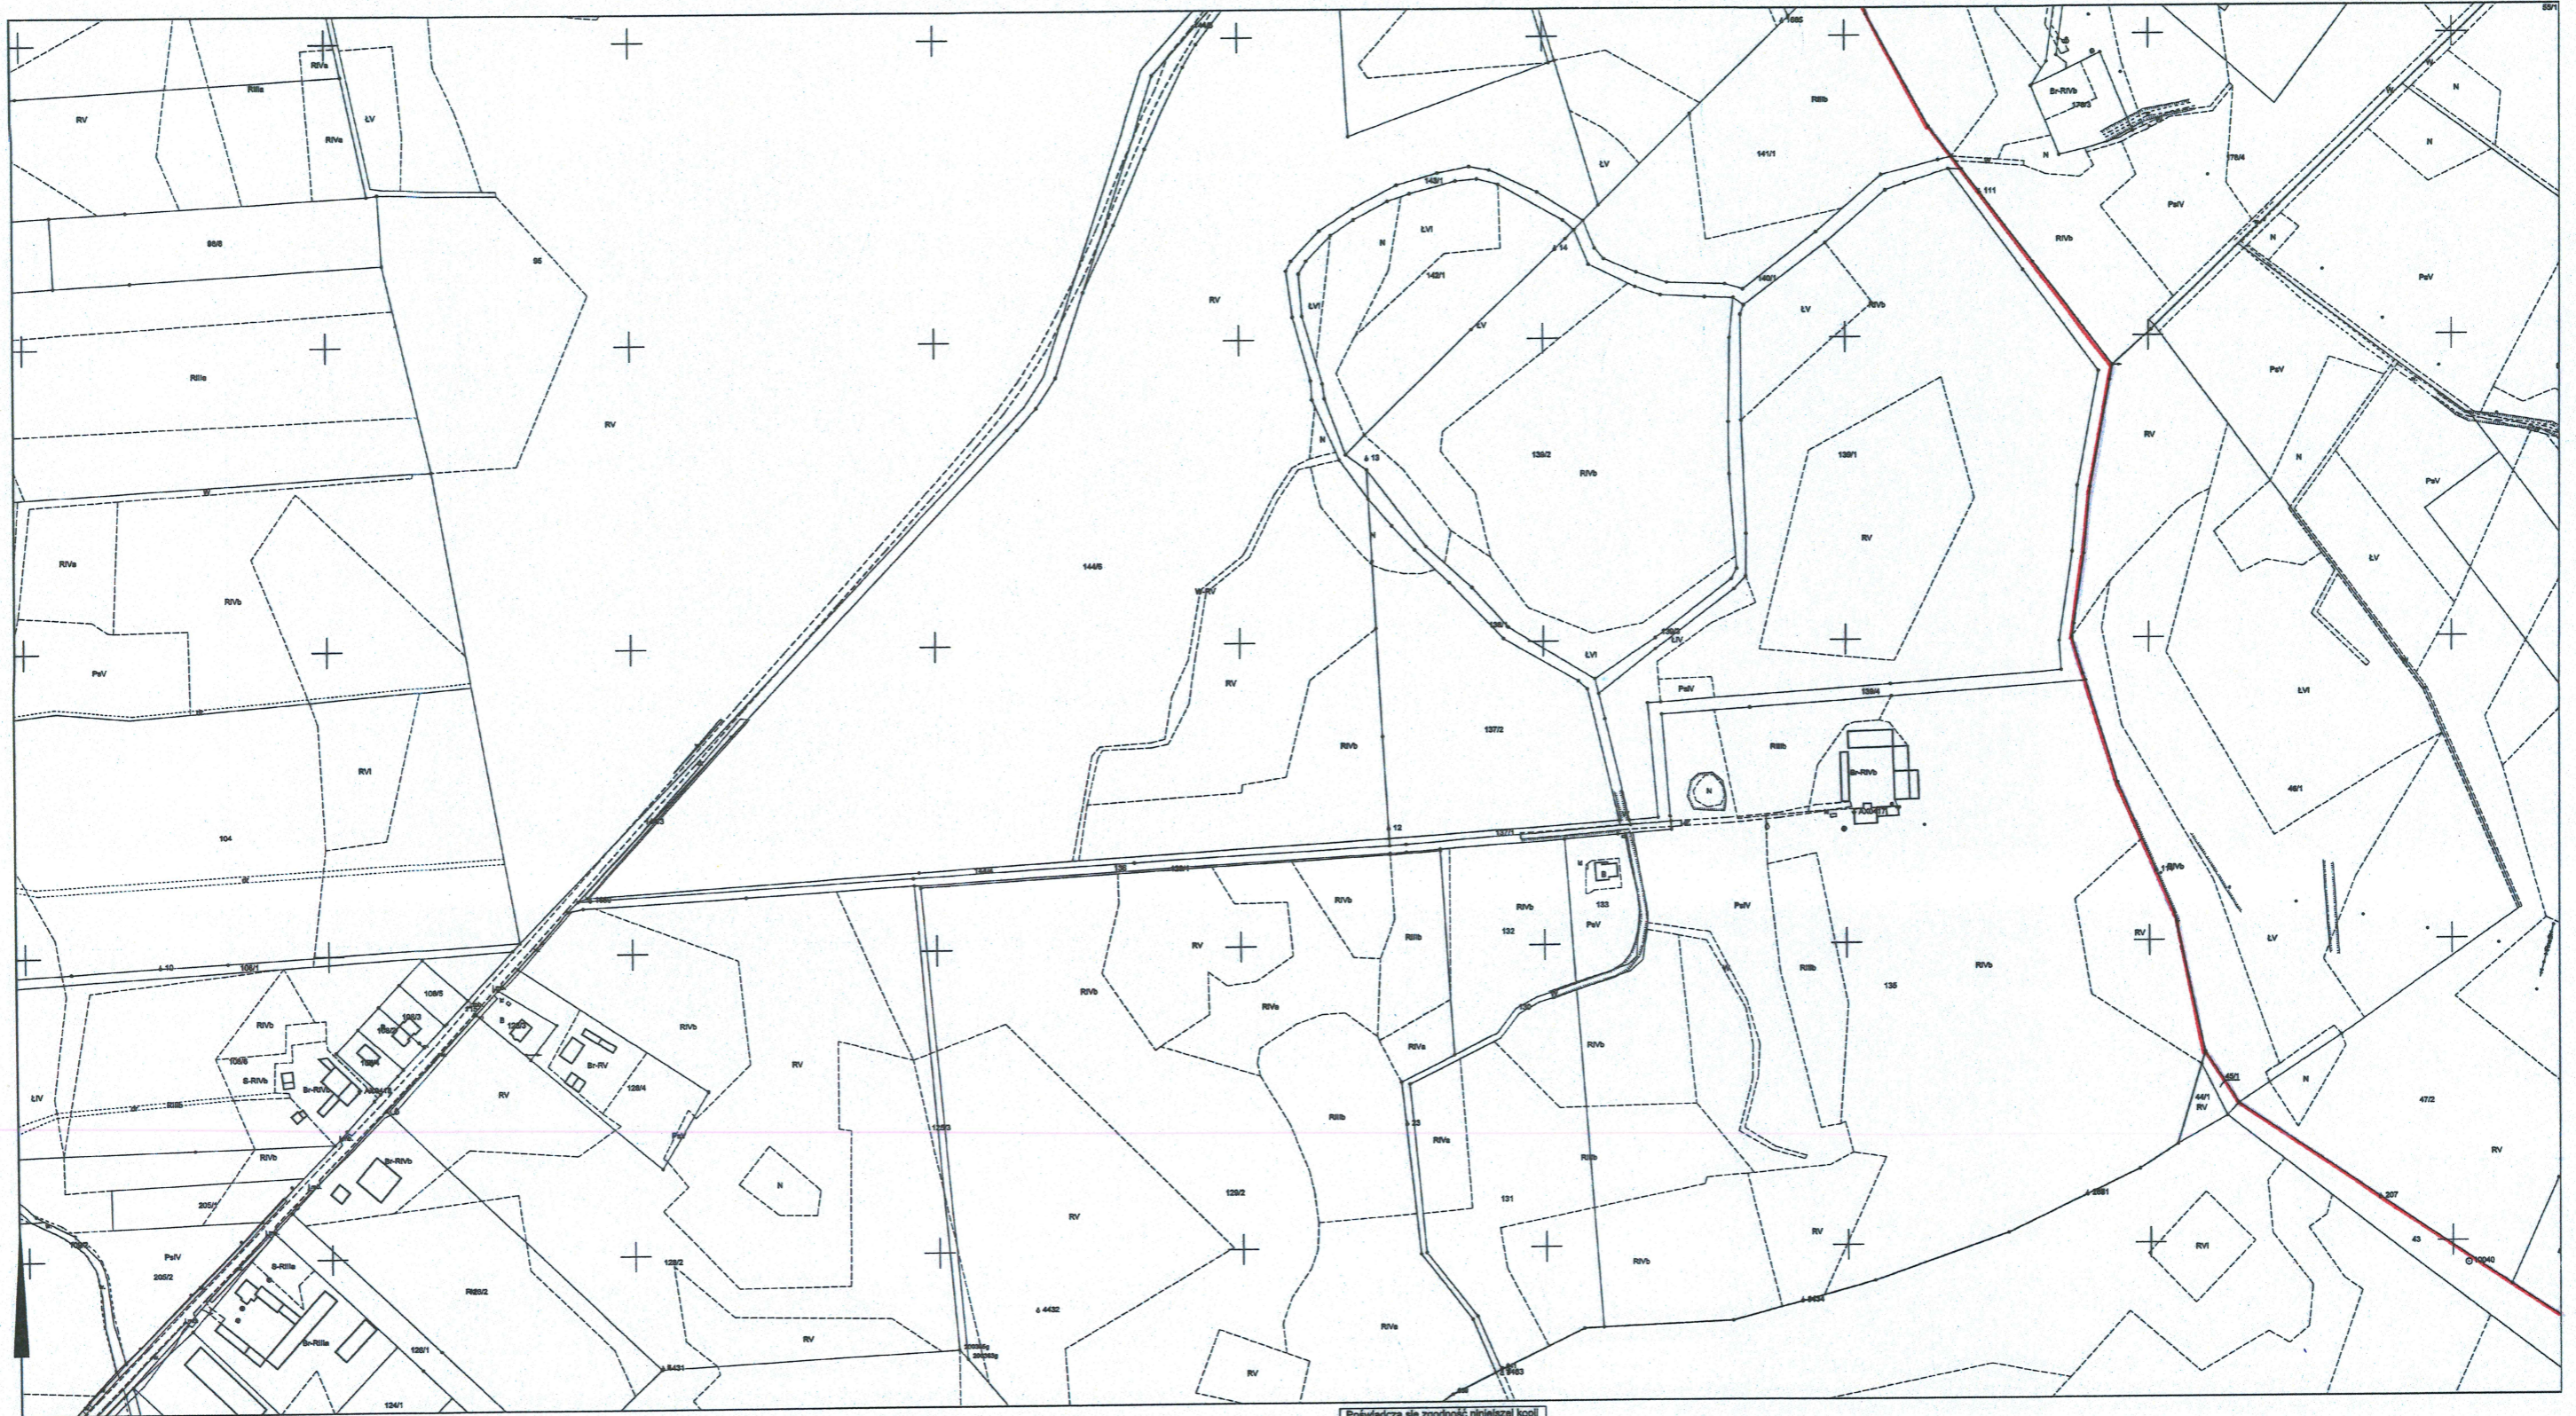

GK.U.6642.500.2020
Gniezno, dn. 06-02-2020 r.
Wykonali: Sergiusz Tarnul

Podwładza się zgodność niniejszej kopii
z treścią materiału państwowego zasobu
geodezyjnego i kartograficznego

STAROSTA GNIEŹNIENSKI

Mapa zasadnicza

6.02.2020

2 up. Starosta Gnieźnieński

Przemysław Kozłowski

Przewodniczący Rady Miejskiej

Zakład Geodezyjno-Kartograficzny

Dnia, miejsce i podpis osoby reprezentującej organ